



Regelquerschnitt

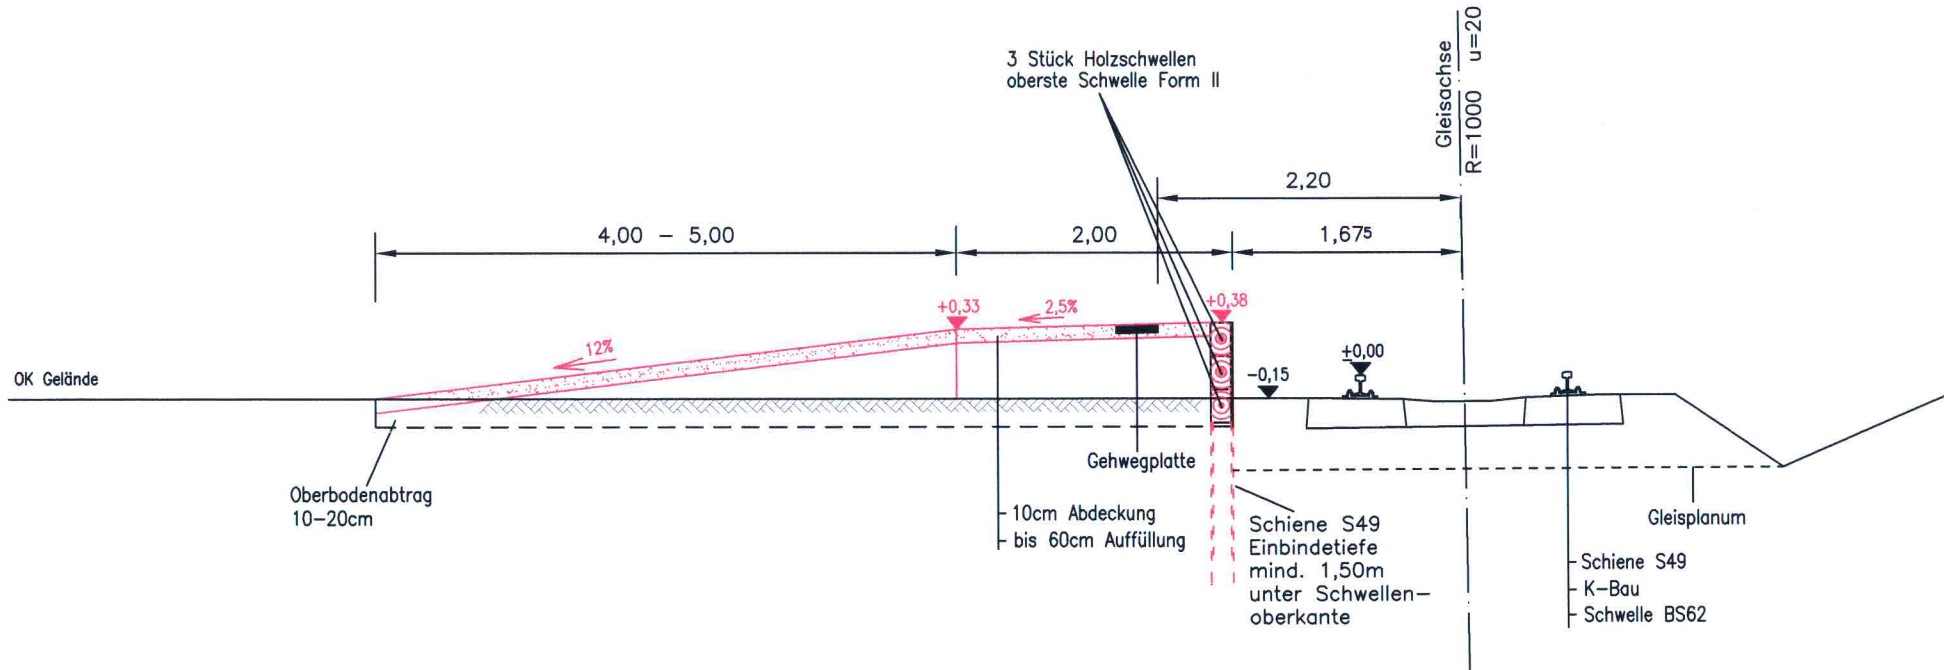

1. Abdeckung: trittfesten, wasserdurchlässigen Material
2. Auffüllung: wasserdurchlässig, verdichtungsfähig
3. Schwellenform: vgl. Anhang zum Erläuterungsbericht

HVB Ingenieurgesellschaft mbH		Prenzlauer Chaussee 183 16348 Wandlitz Tel.: 033397/22341 Fax: 033397/22253 E-Mail: thomas.lang@hvb-ingenieure.de	Ersatz f. Ursprung	Projekt-Nr.: PVW0421
Bauherr: Prignitzer Eisenbahn GmbH Pritzwalker Straße 8 16949 Putlitz			Anlage: /	
Maßstab: 1: 50			Blatt-Nr.: 3 von 3	
Projektbezeichnung: Behelfsbahnsteig Pritzwalk – Putlitz km 17,500			Unterschrift des Bauherrn:	
Höhe im System: ohne			Datum: 07/2004 Name: Lang	
Planbezeichnung: Regelquerschnitt			bearb.: 07/2004 gez.: 07/2004 gepr.: Schulz	

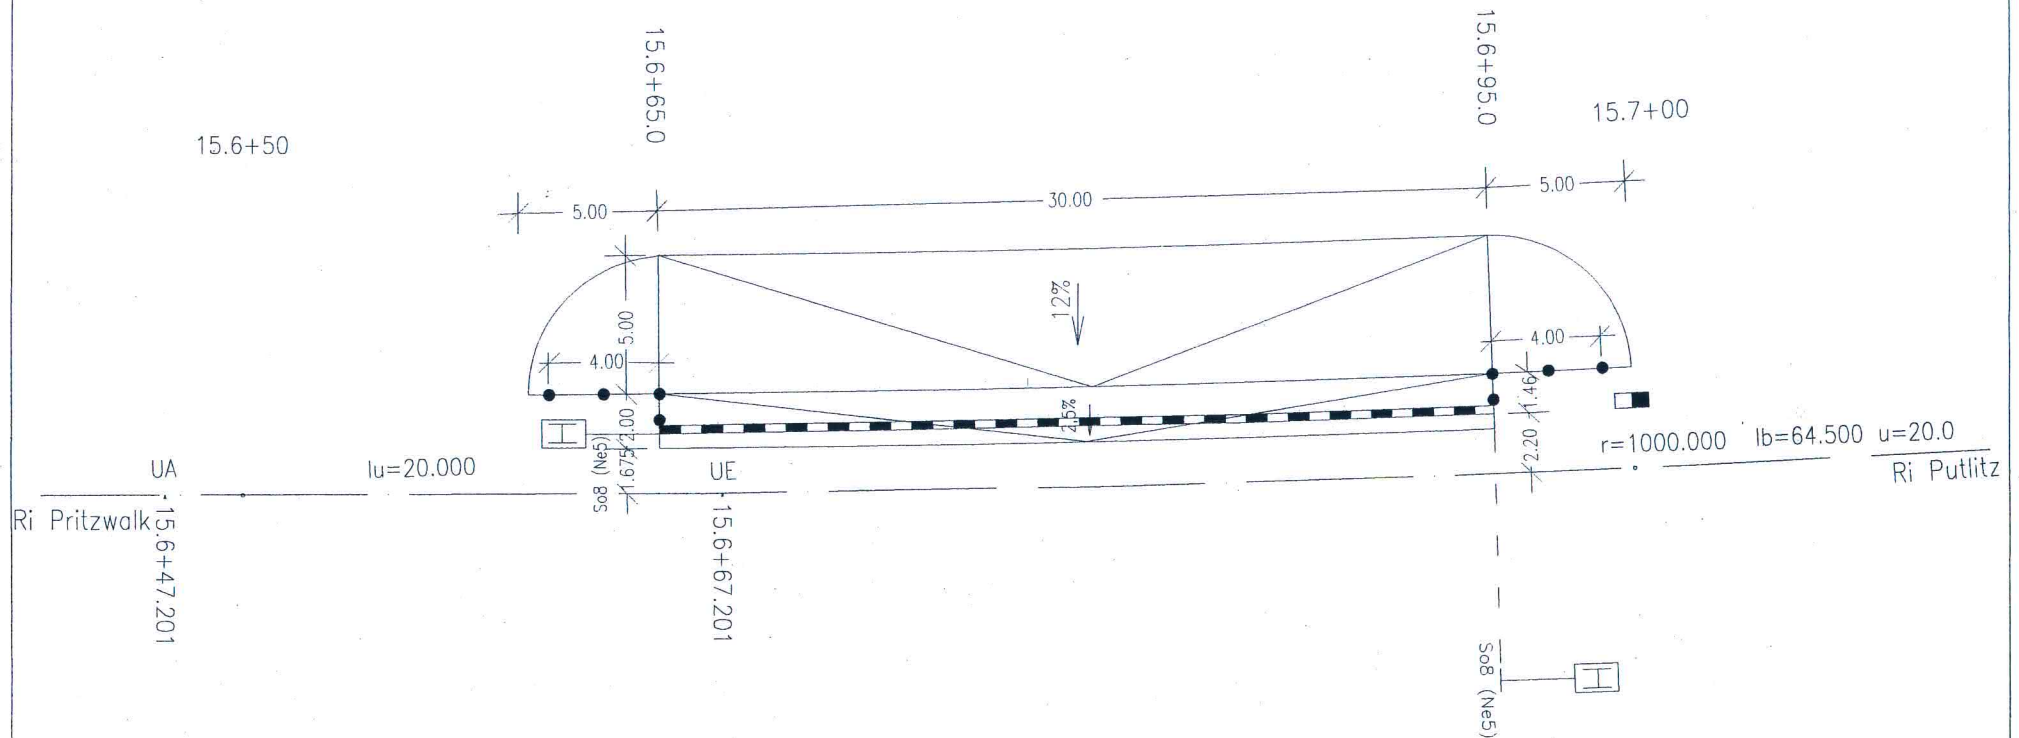

Legende

- befestigte Bahnsteigfläche
- Geländer
- Streifen aus Gehwegplatten

HVB Ingenieurgesellschaft mbH Prenzlauer Chaussee 183 16348 Wandlitz Tel.: 0333397/22341 Fax: 0333397/22253 E-Mail: thomas.lang@hvb-ingenieure.de		Ersatz f.	Projekt-Nr.: PVW0421	
		Ursprung	Anlage: /	
Bauherr:		Prignitzer Eisenbahn GmbH Pritzwalker Straße 8 16949 Putlitz		Blatt-Nr.: 1 von 3
Maßstab: 1: 250	Projektbezeichnung: Behelfsbahnsteig Pritzwalk – Putlitz km 17,500		Unterschrift des Bauherrn:	
Höhe im System: ohne	Planbezeichnung: Lageplan		bearb.	Datum 07/2004
			gez.	Name Lang
			gepr.	Schulz