


# Gemarkung Bossow

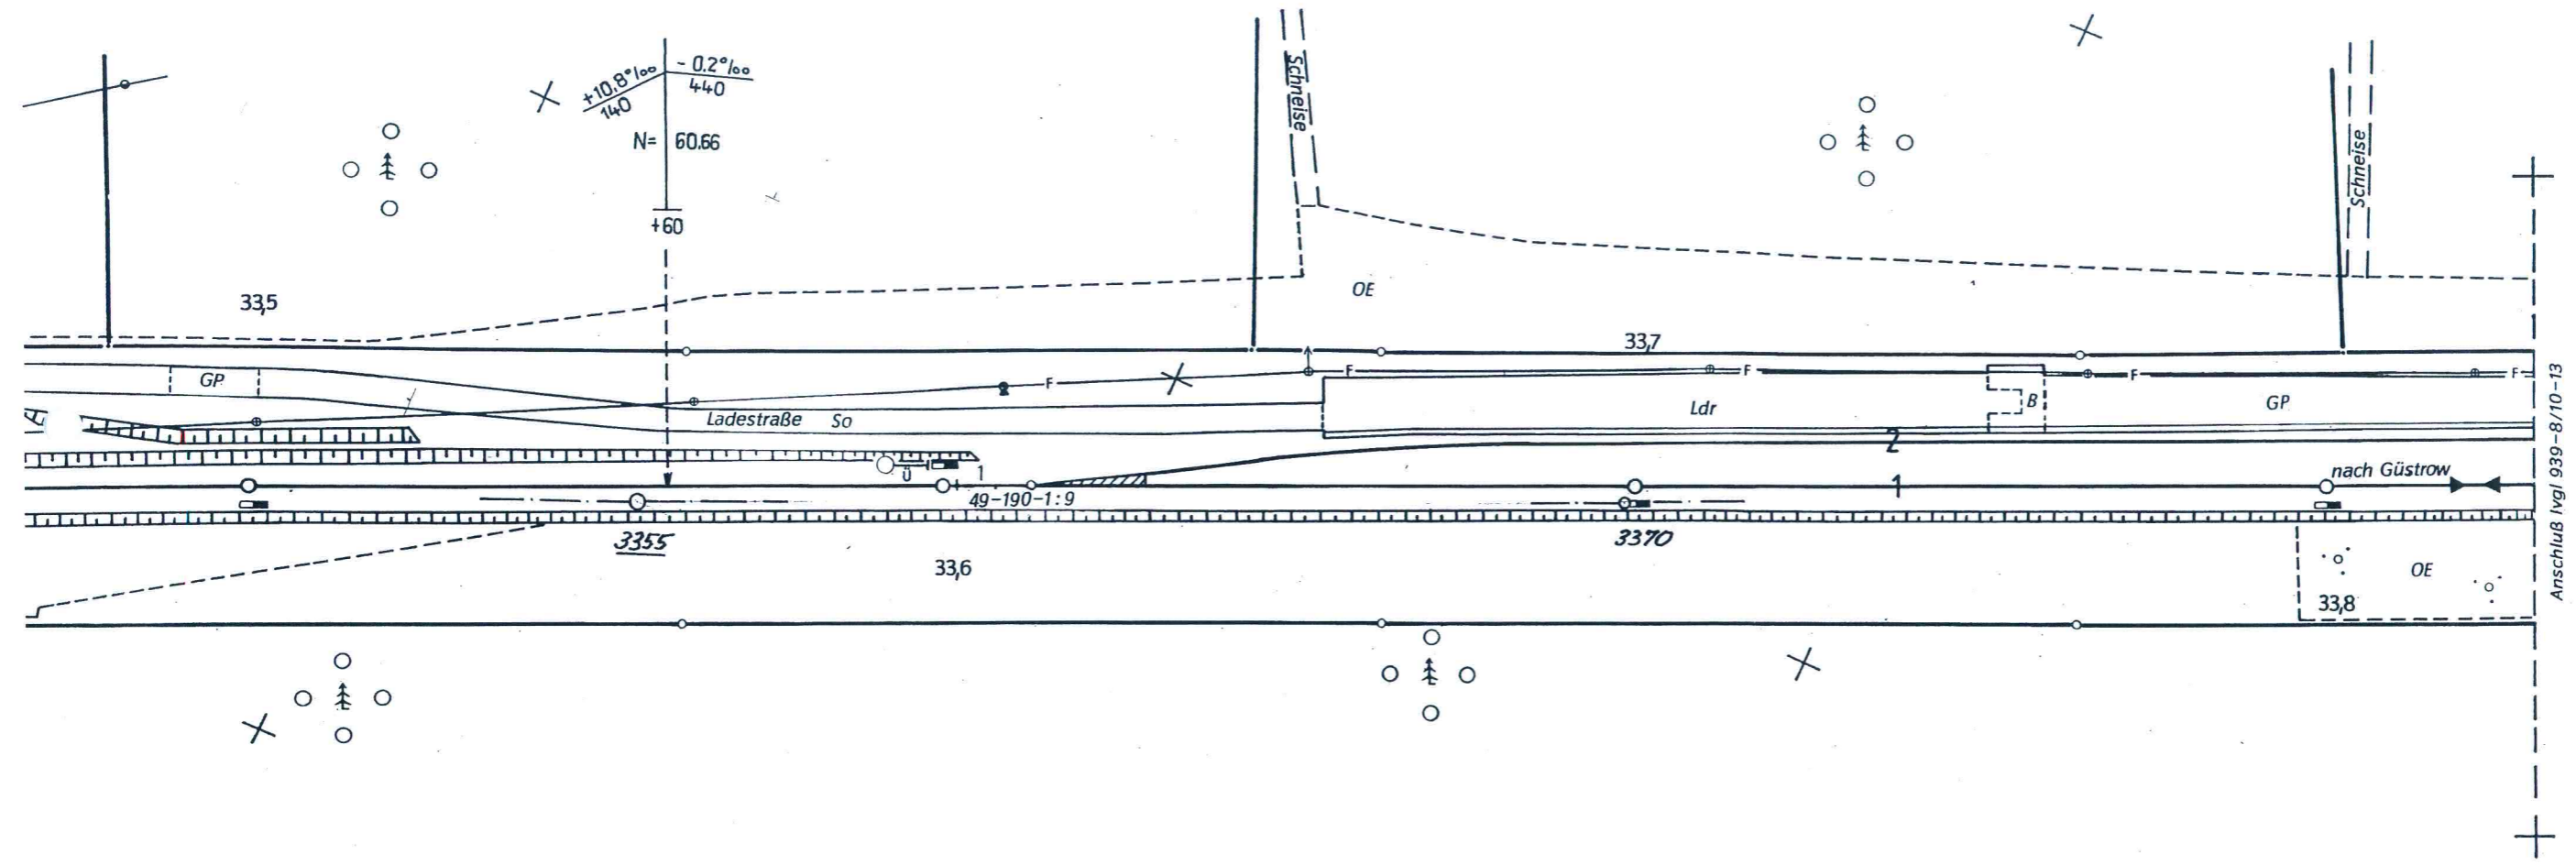

	Datum	Name
gemessen	Aug. 88	Klockmeier
gezeichnet	Okt. 88	Müller
geprüft	Okt. 88	M. K. L.

Grundlagen: EEB  
 Grundeigentumspläne (Lvgb) von  
 Vermarktungsübersichten (Ivgl) von 1976

Hergestellt im Jahre 1988 durch den  
 VEB Geodäsie und Kartographie Schwerin  
 Prod.-Bereich Ing.-Vermessung Schwerin

Änderungen			Datum	Name
Datum	Name	Betreff		
Feb. 90.	Jen	PP		

Entwurfs- u. Vermessungsbetrieb  
 Betriebsteil Schwerin  
 Brigade Vermessung 02  
 Schwerin, den 8.3.1990. Orro

Maßstab  
 1:1000

Strecke:  
 Ganzlin - Güstrow  
 Ast. Bossow  
 Km 33,1+10 - 33,8+30

Ivgl  
 939-8/10-12

Höhen im System  
 der Normalhöhen

