



- 6 Fahrstraßenschubstangen
- 2 Signalschubstangen
- 8 Leerplätze

- 16 Schubstangenbreiten

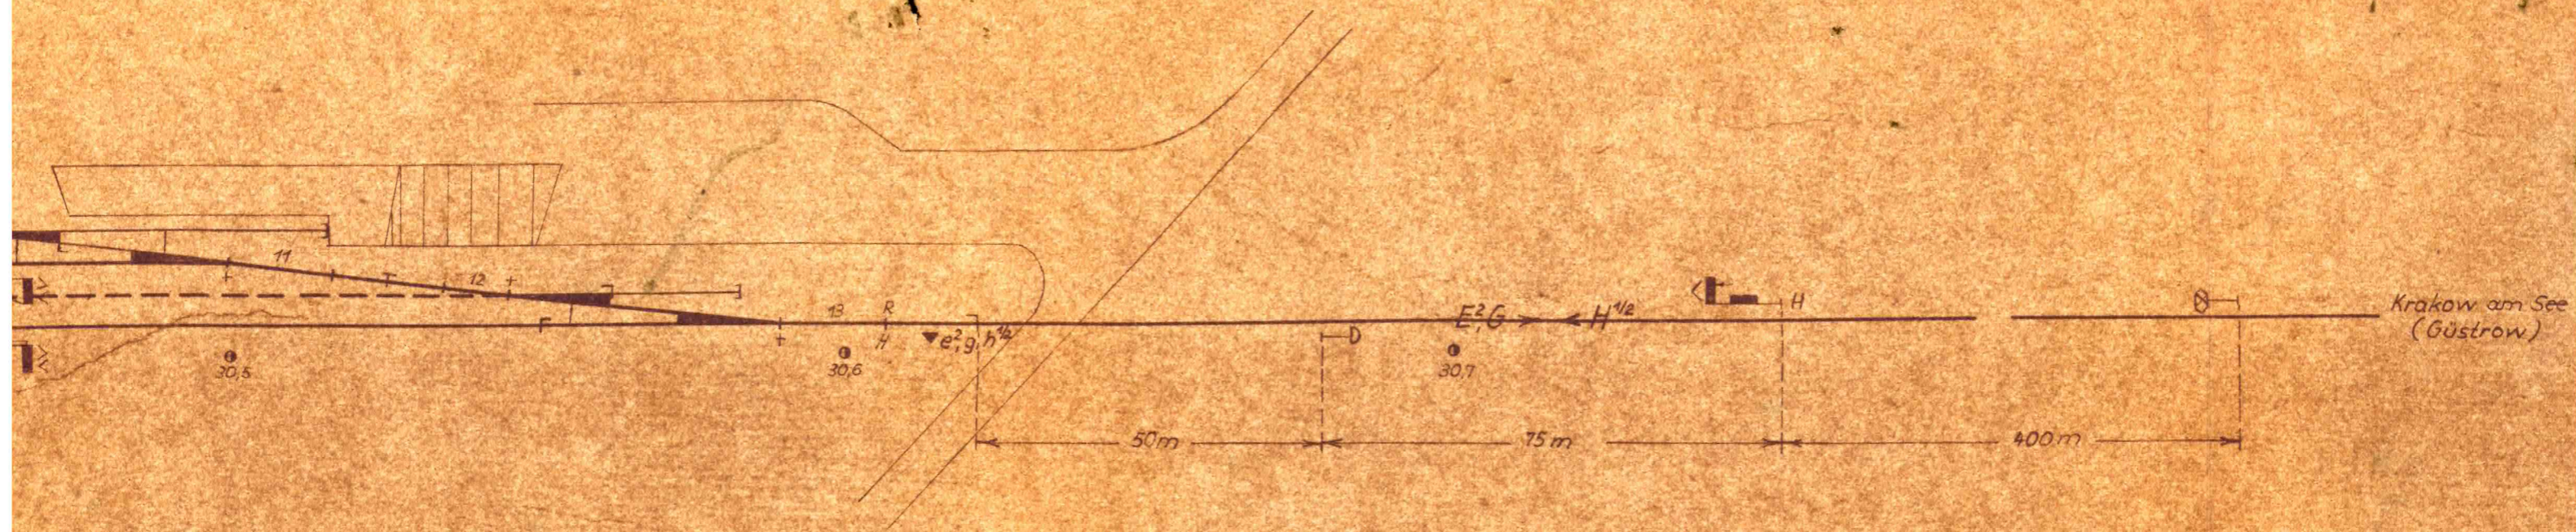

Anlagen in Glave		
erhalten	bis	Länge m
G	So 12 W 13	100
E	Spitze W 11	61
B	So 12 W 1	138
D	Spitze W 4	58

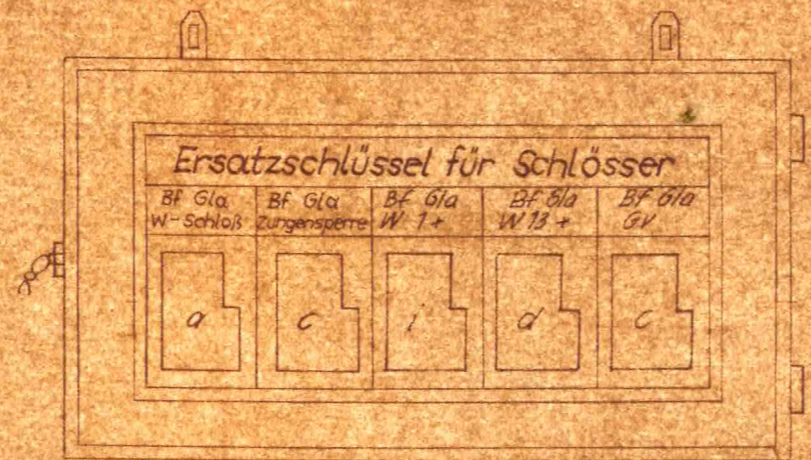

Schlüsselbrett		
BF Gla W 1+	BF Gla W 13+	Zungen- sperre
i	d	

Werkstoff	Stück	84024	45
1-8	18.8.64		
9-14	25.8.64		
15	4.7.65		
16-18	4.2.66		
19	20.5.68		
20-26	13.11.68		
27-29	2.9.70		

4
3
2
1
Wk Abt.
Festst.
Die
gen.

beamt
gest
Möbel
1:10

Plangruppe 1
 Anordnung vom 22.4.1958
 Zentralblatt 18 vom 24.11.58

		<i>Blatt 6/3 zeitweises Aus- und Wiedereinsch. 72 12376</i>	
Gezeichnet	Akt. Zeich.	Gepr. Tag	Art der Änderung
Umschreibung		für die Änderung	
Bereinstimmung mit den vorhandenen Anlagen		Sfm Güstrow, d. 28.5.68	
bescheinigt: Sfm		gez. Schilf	
Lageplan getrüft: D. Krause		Schwerin, d. 27.8.1964	
Besehen		Schwerin, d. 27.5.68	
		Reichsbahnaktion	
Tag	Name	Entwurfs- u. Vermessungsbüro	Deutsche Reichsbahn
Blatt: 22.7.64	H.-J. Krause	Ast. Schwerin, den 6.8.1964	
Blatt: 4.8.64	<i>M. Müller</i>	Brigade SF <i>Müller</i>	
BF Glave			7118-166-01902
Sicherungsanlagen			Ausgabe von:
			Rechts für:
			Rechts durch: