



Legende

- = Abwassergullis (Gefährdungsstellen)
- = Standort Flavniergerätekswagen

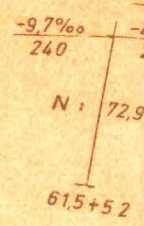

Nur für den Dienstgebrauch

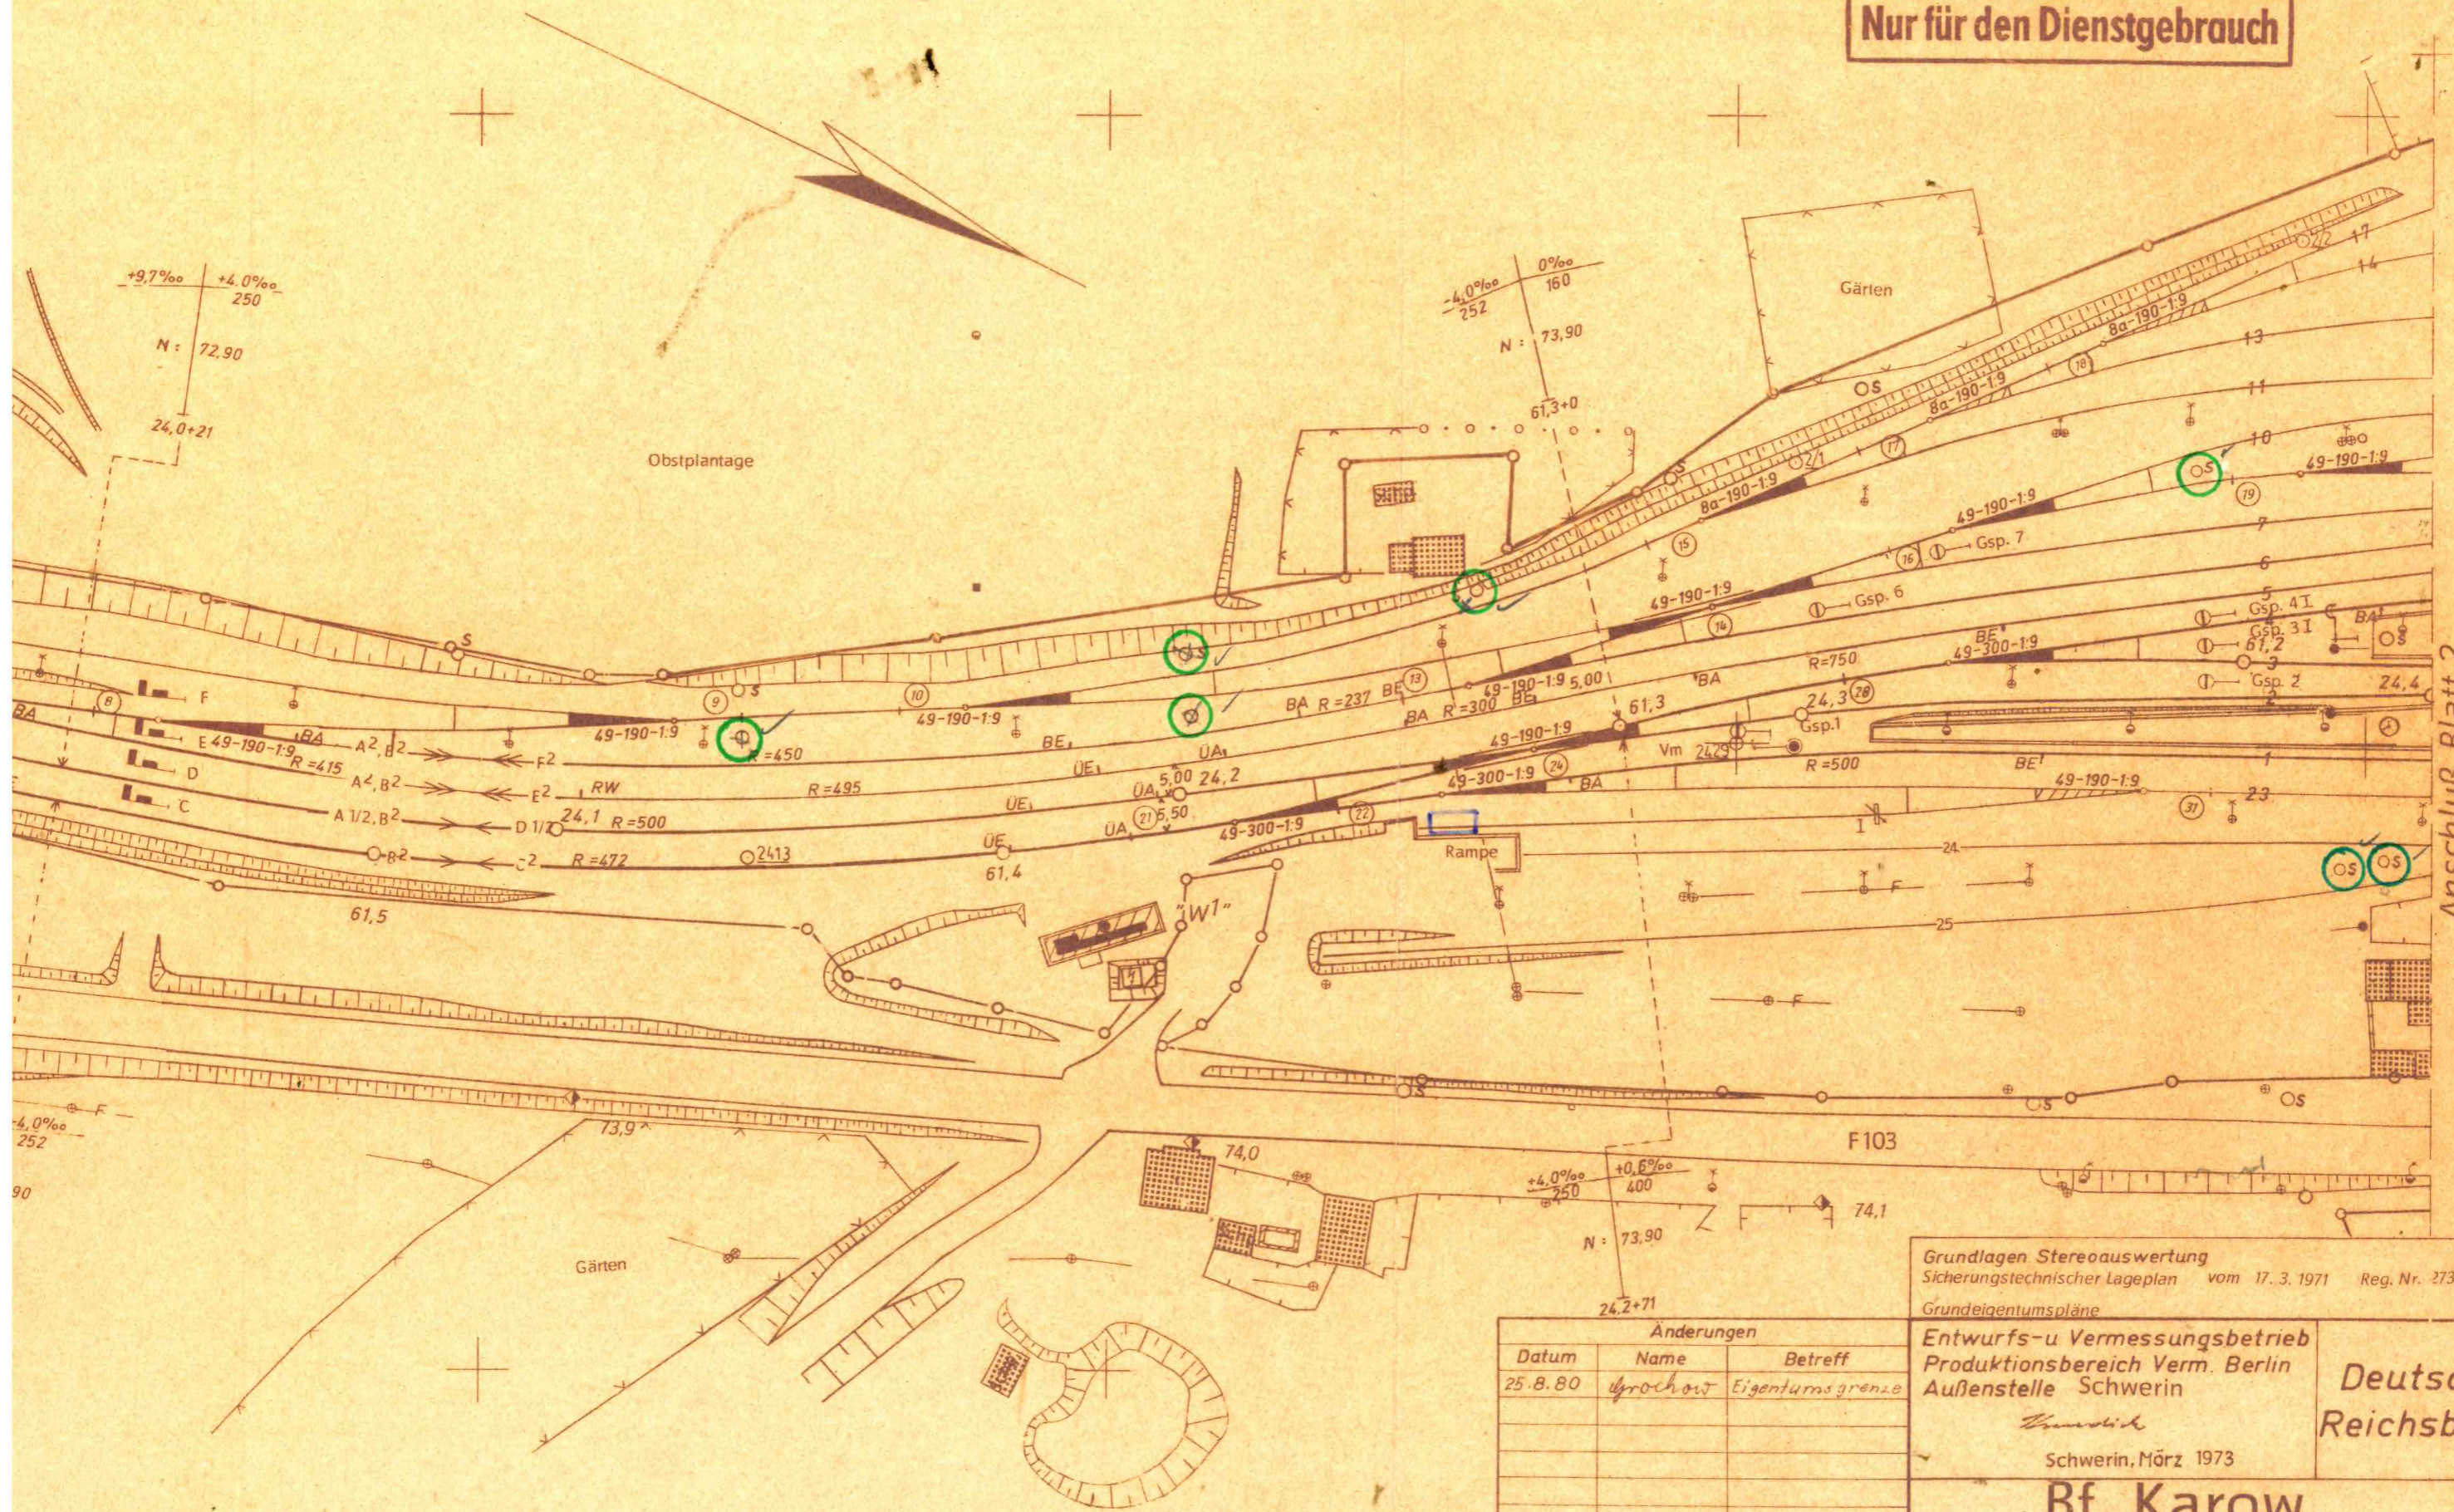

Anschluss Blatt 2

Änderungen			Grundlagen Stereoauswertung	
Datum	Name	Betreff	Sicherungstechnischer Lageplan vom 17. 3. 1971 Reg. Nr. 273/1	
25.8.80	Grochow	Eigentumsgränze	Grundeigentumspläne	
			Entwurfs- u. Vermessungsbetrieb Produktionsbereich Verm. Berlin Außenstelle Schwerin <i>H. Karow</i> Schwerin, März 1973	
			Deutsche Reichsbahn Bf. Karow Meyenburg - Güstrow 23,6 + 10 - 24,4 + 00 Ludwigslust - Waren 61,9 + 61 - 61,1 + 71	
			In 2 Blättern Blatt 1	
Maßstab		Datum	Name	Ivgl 936-8/19-1/27 Hohen im System Kronstadt
1:1000		gemessen	H. Illh.	
		gezeichnet	Fi	
		bearbeitet	"	
		geprüft	Kow.	

