

130/14/51  
2  
135  
W 30,450



Wasserleitung der Gutsb. Karow  
W.R. 150 mm Ø



Kohlenbanse  
14

Rb. Mietwohnung


Schacht

Bahnsteig 3


Bahnsteig 2

Chaussew. Gehöft

Dienstland

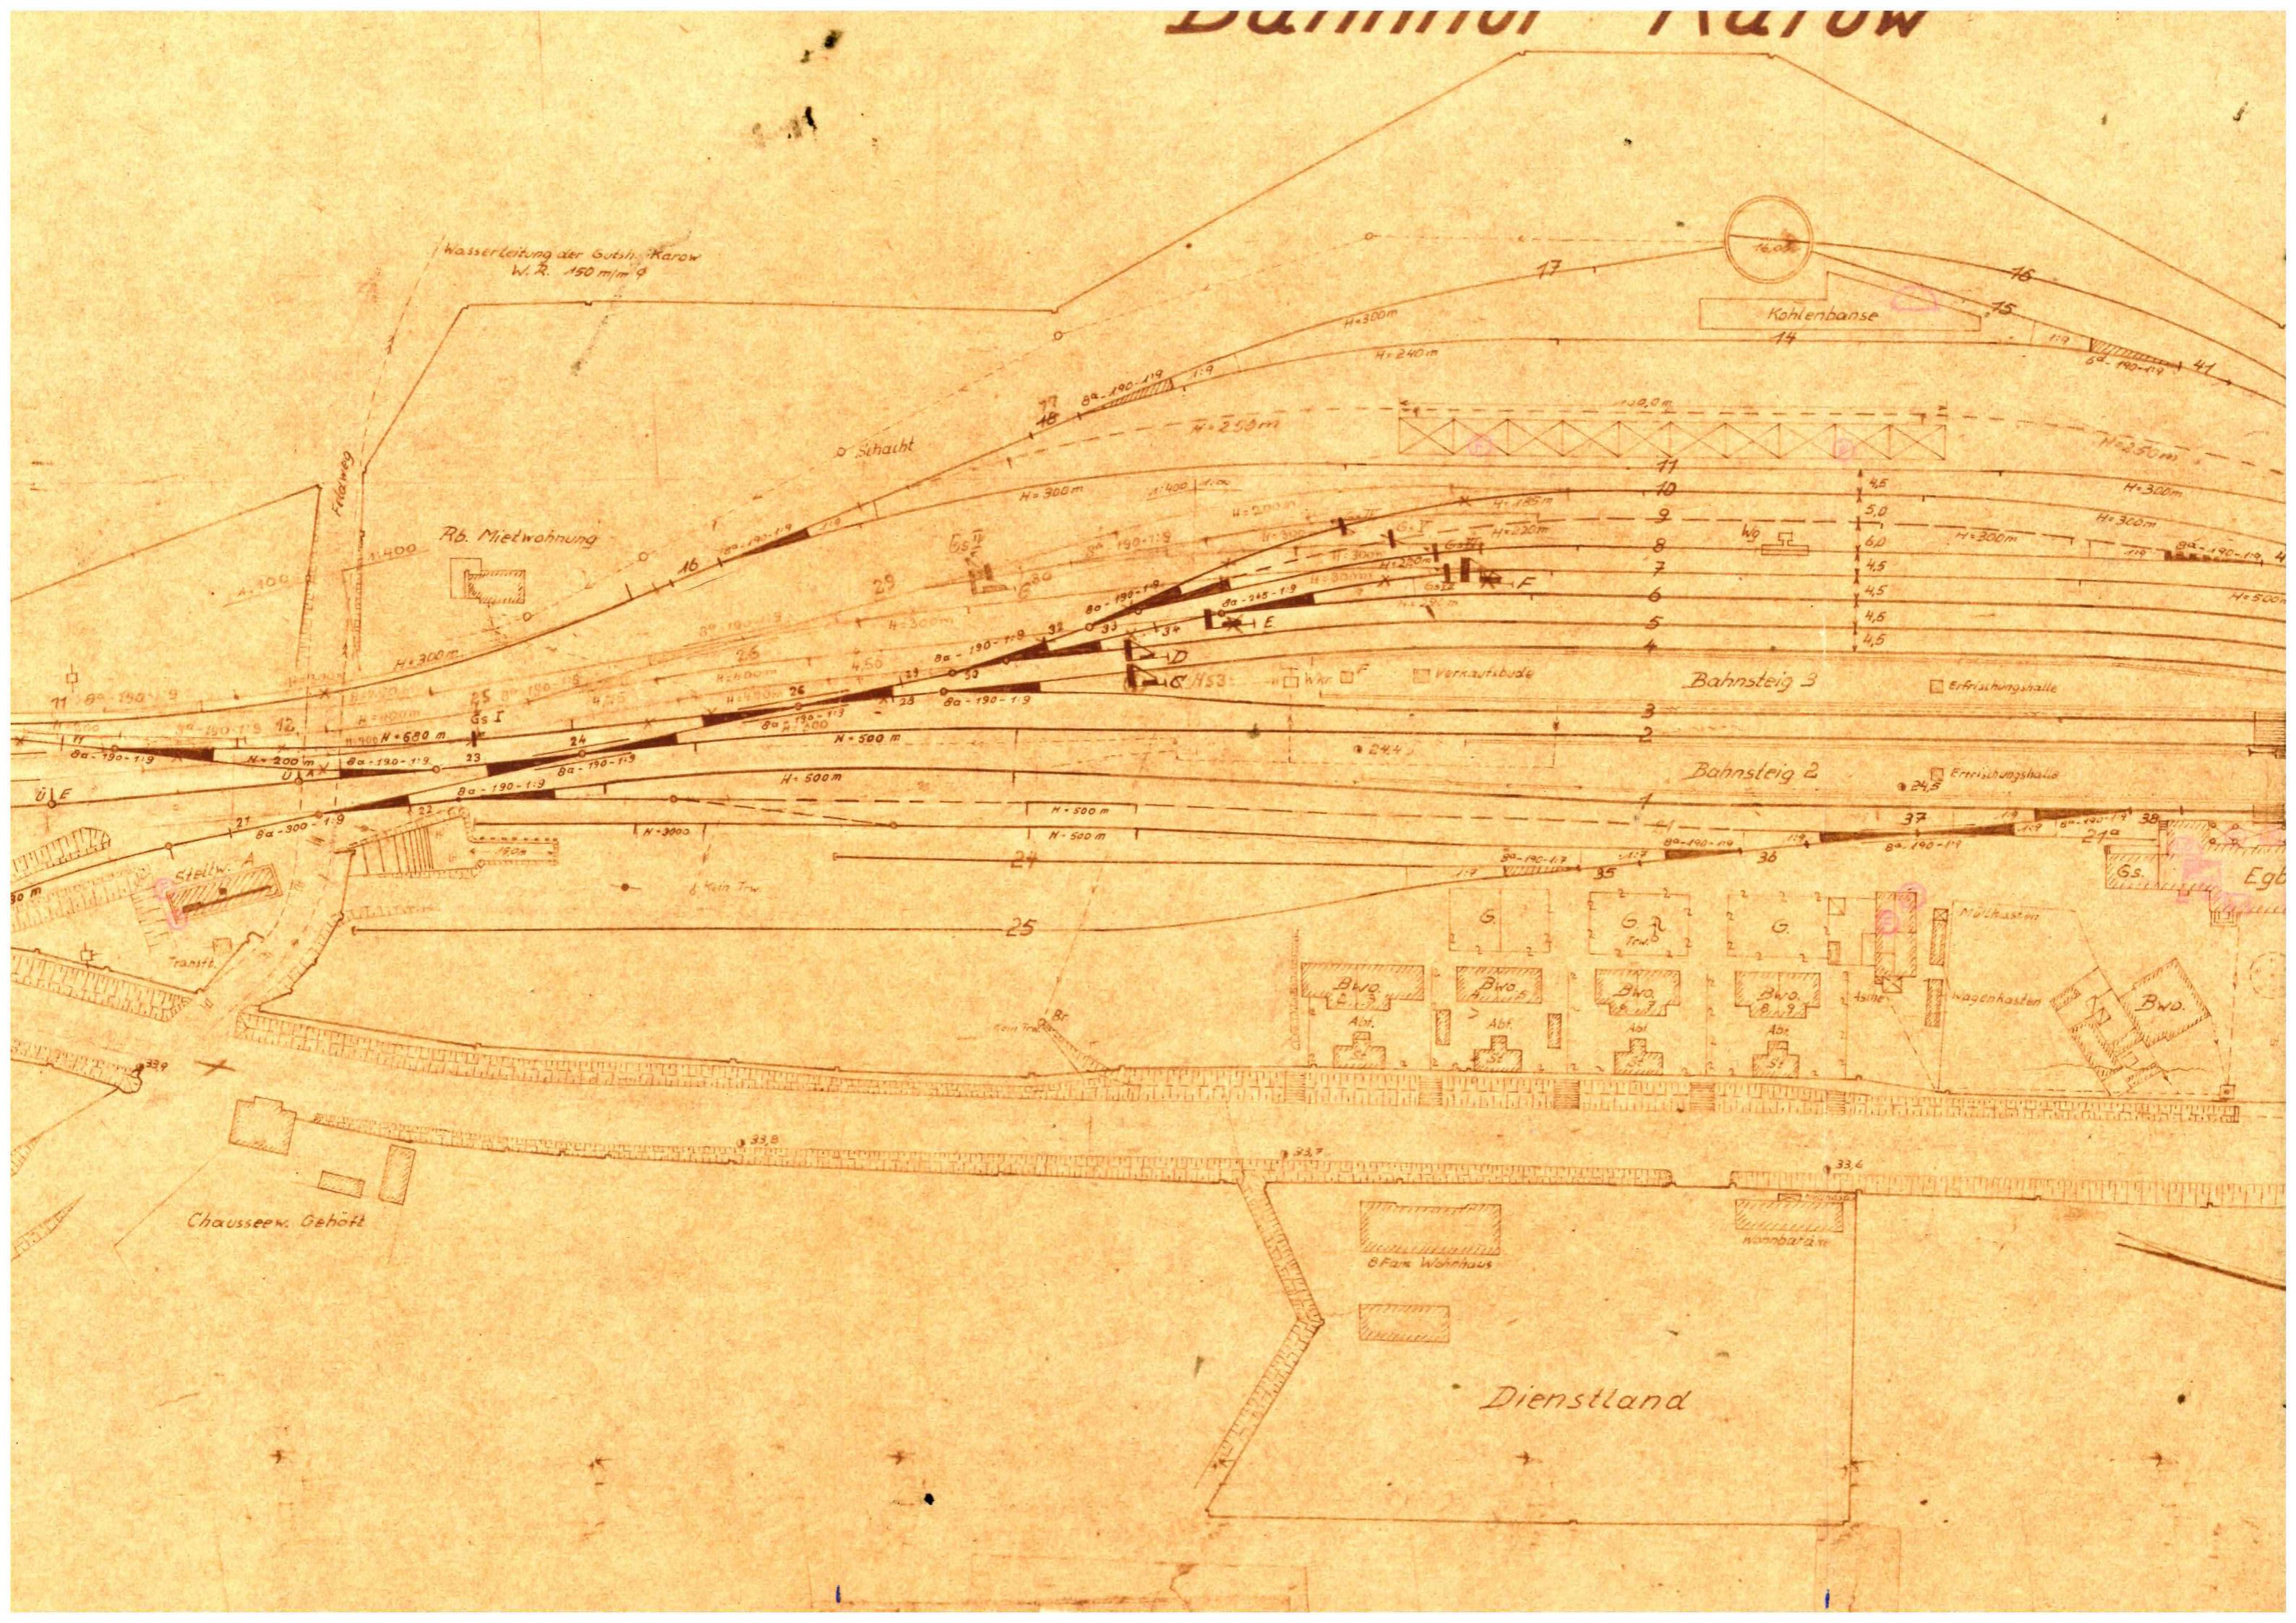

Hoffeldmark Karow

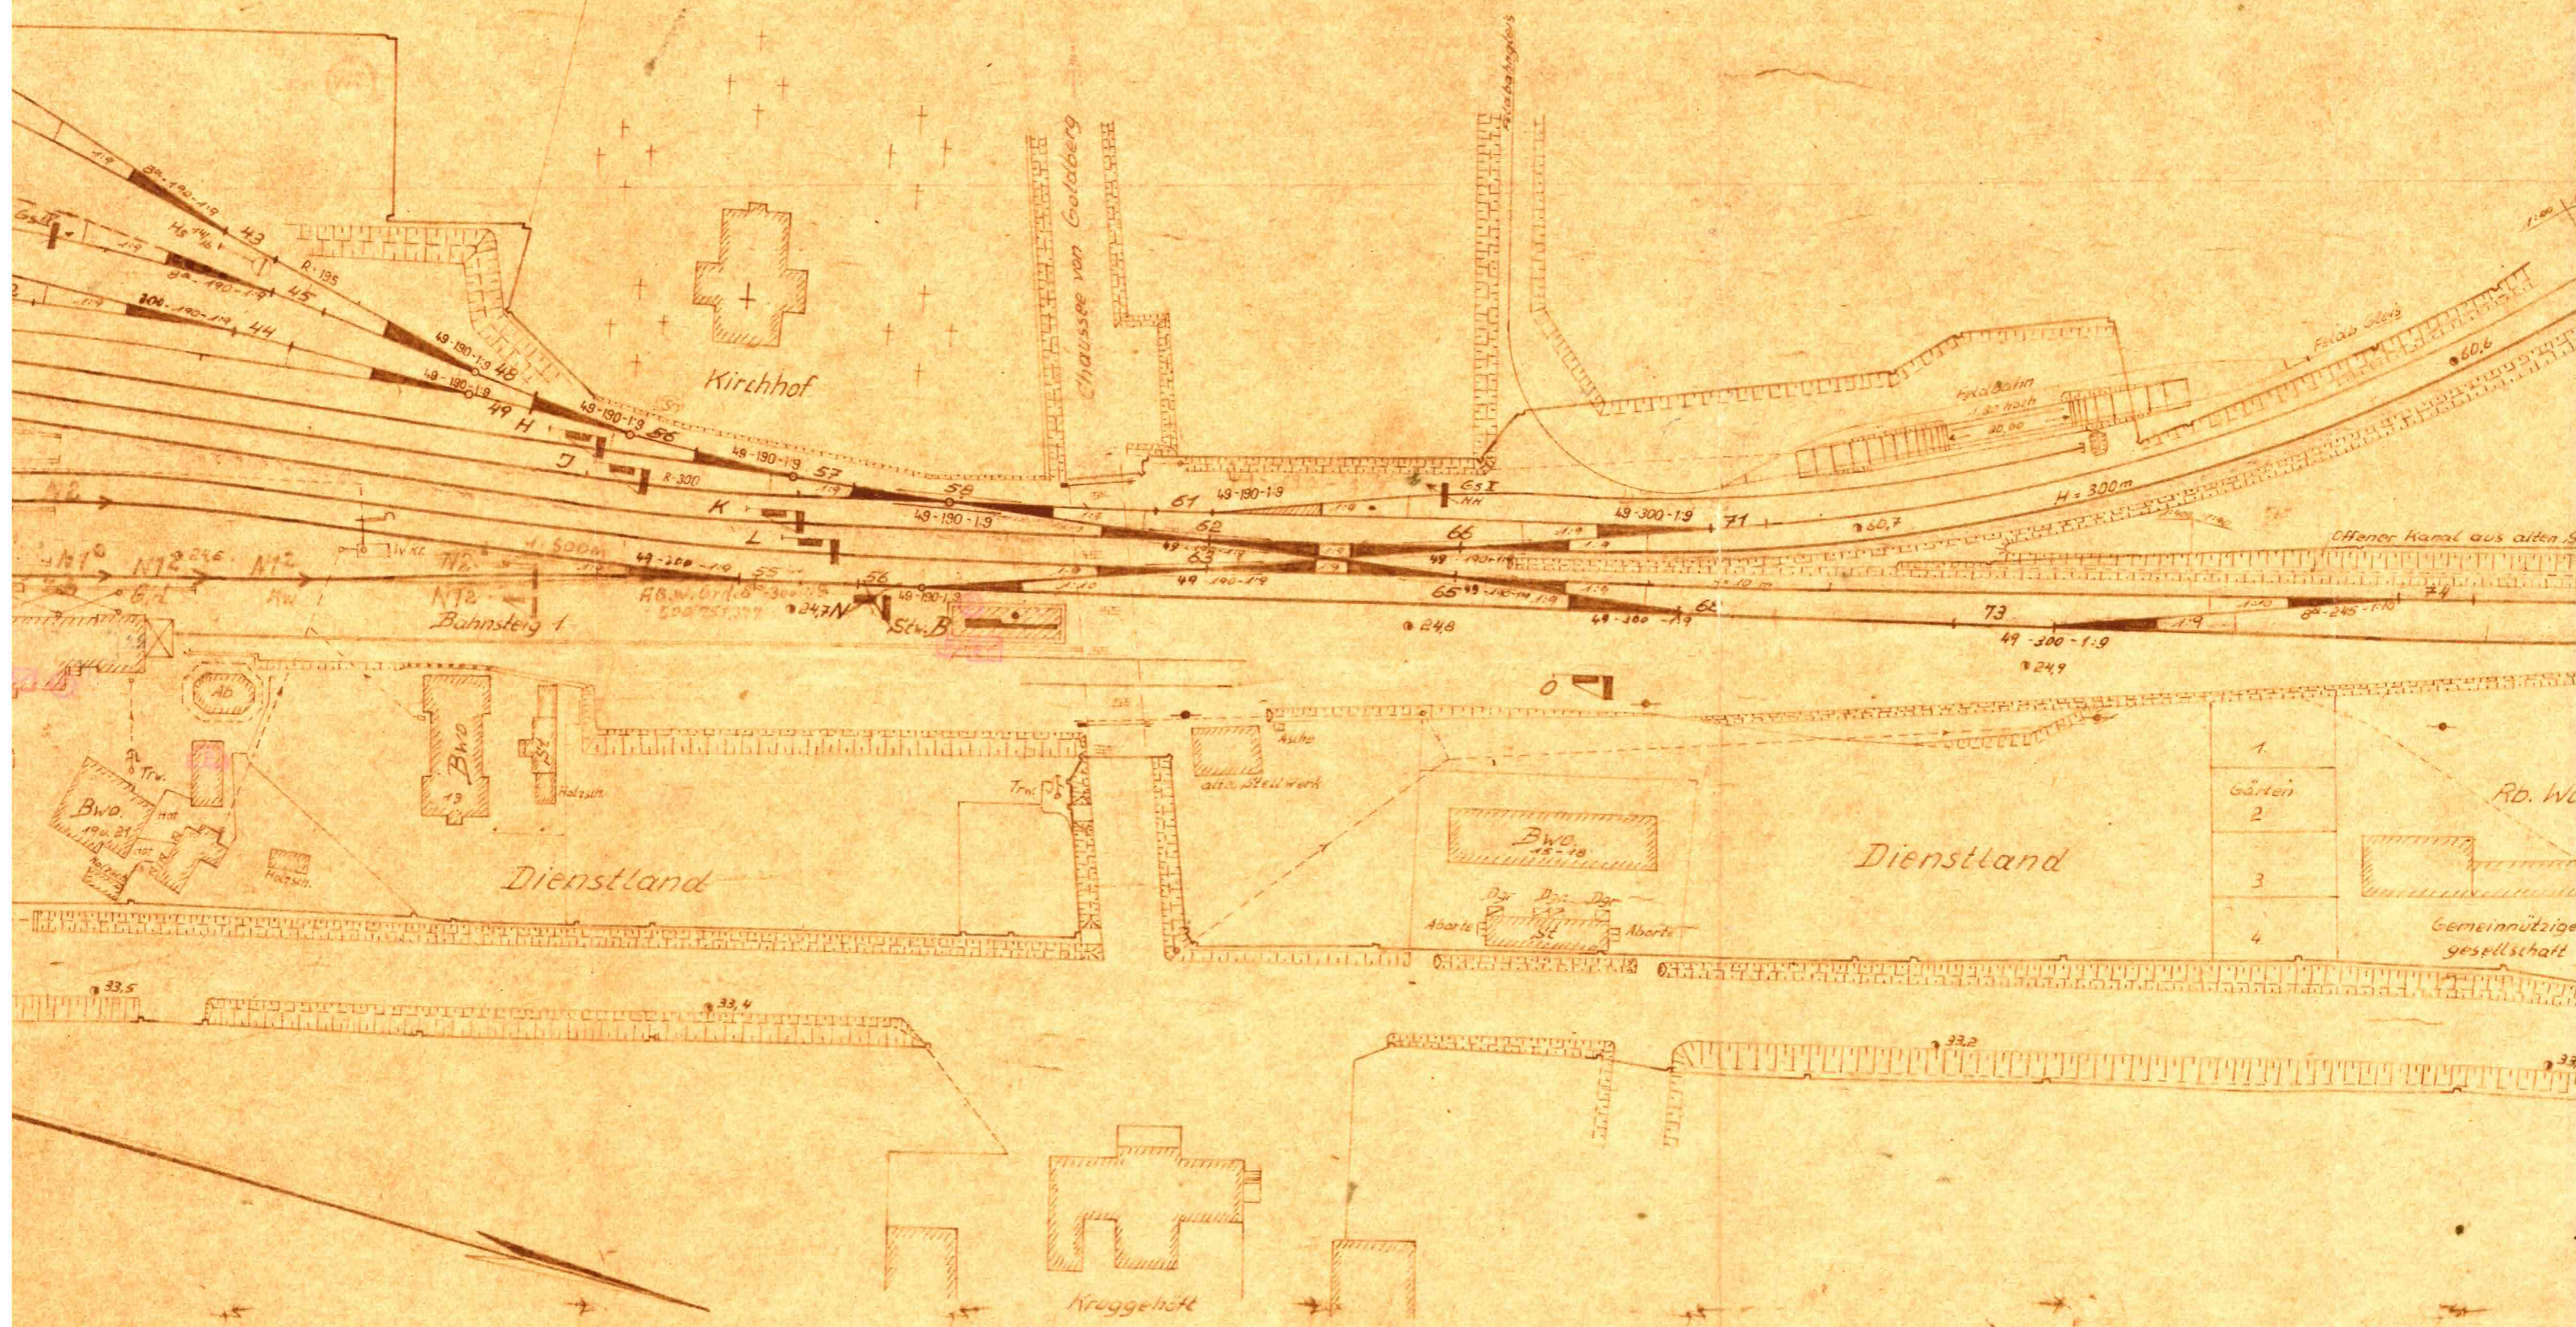


Nr. 159

12	18.6.62
13	18.10.62
14	14.1.63
15-21	15.3.63
25	25.6.63

26	48.64
27	18.9.64
28	17.2.65
30-31	31.5.65
32-33	24.7.65
34	9.8.65
35	
36-40	

18.02.67/1374

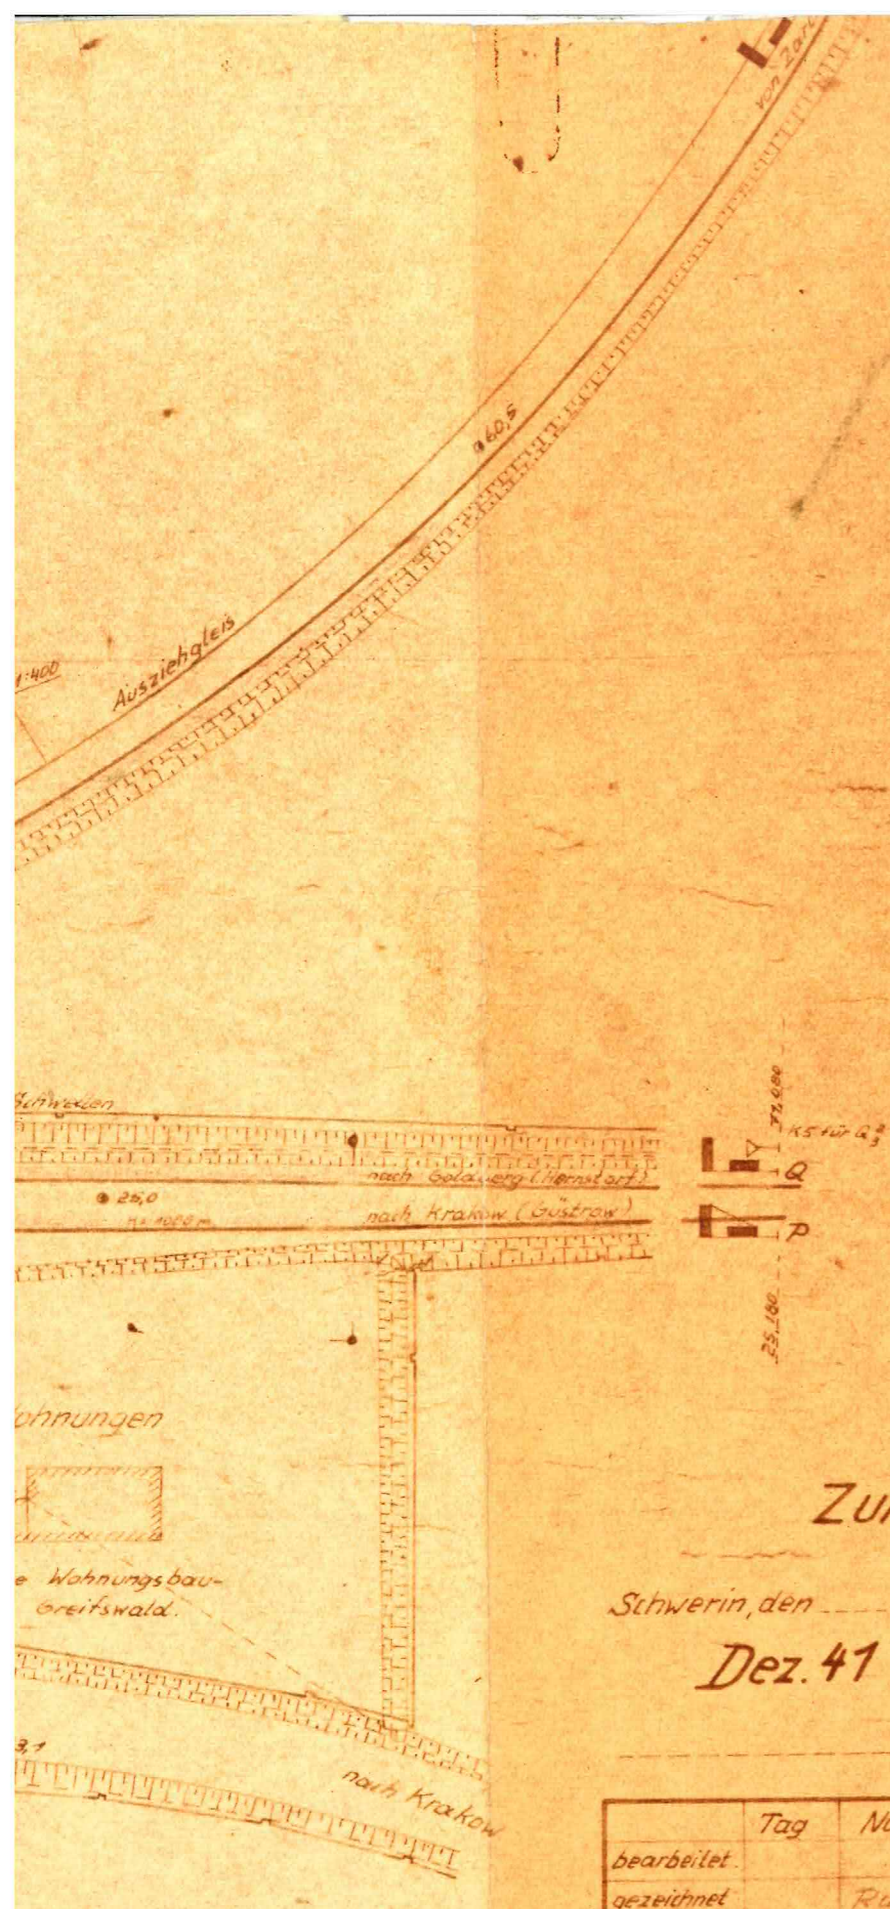

Registriert  
 beim EVDR Schwerin (Vermessung)  
 unter Nr. 159144

Zur Ausführung genehmigt

Schwerin, den Dez. 41      Schwerin, den Dez. 47      Schwerin, den Dez. 39

bearbeitet	Tag	Name	Reichsbahndirektion Schwerin	Deutsche Reichsbahn
gezeichnet		RUMP	Schwerin, (Meckl.), den 19	
geprüft				
ergänzt				
Maßstab	Bahnhof Karow		Km 246	Zahlen

Registrier-Nr.	Blatt
17.2.68	1
18.2.68	2

22.10.58  
18.2.68