


Bf Krakow am See

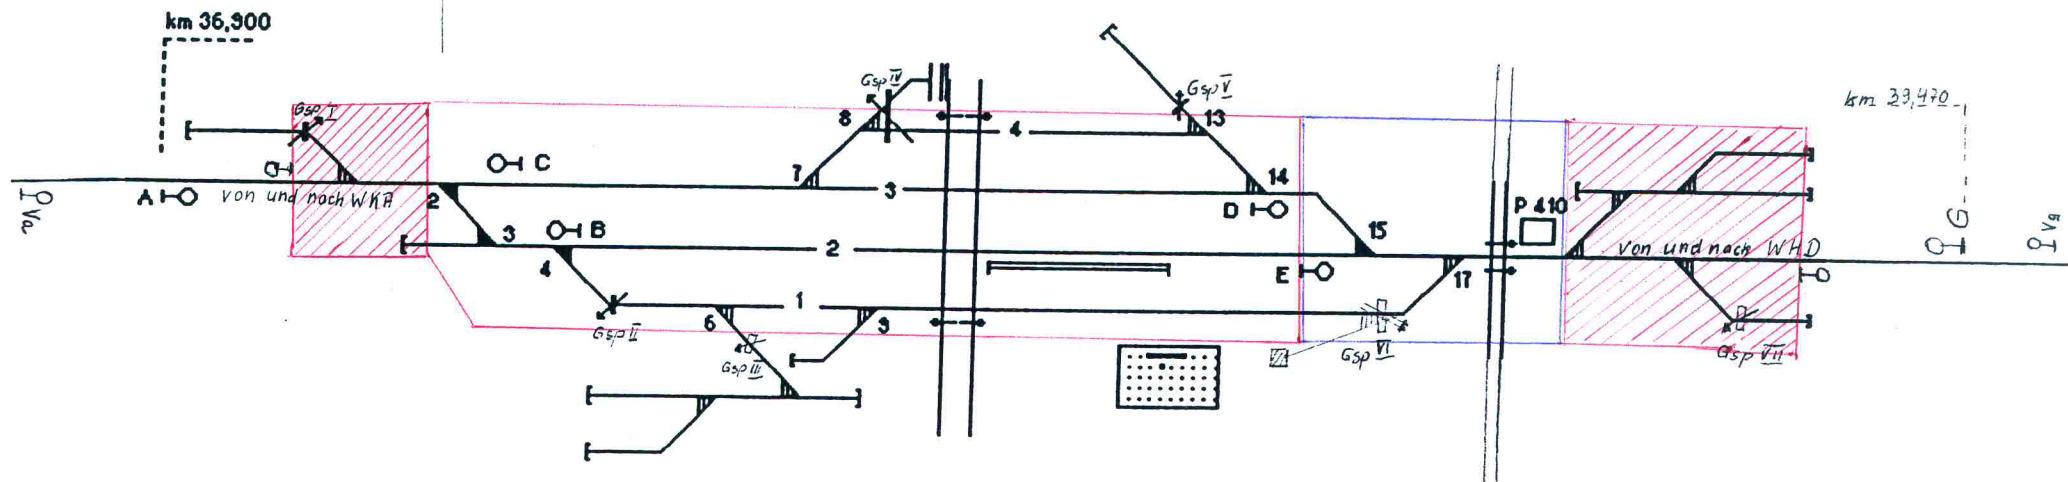

= nicht einschbarer Gleisabschnitt

Fahrwegprüfzeichen = Stw. B 1 Fall

Fahrwegprüfzeichen = Schrankenwärter P 410

Anhang 1 Bl. 1