


Lageskizze Bahnhof Kyritz (km 11,980)

VzG-Strecke 6938, Neustadt (Dosse) - Pritzwalk - Karow (Meckl) - Güstrow
La-Strecke 365, Neustadt (Dosse) - Pritzwalk - Karow (Meckl) - Güstrow

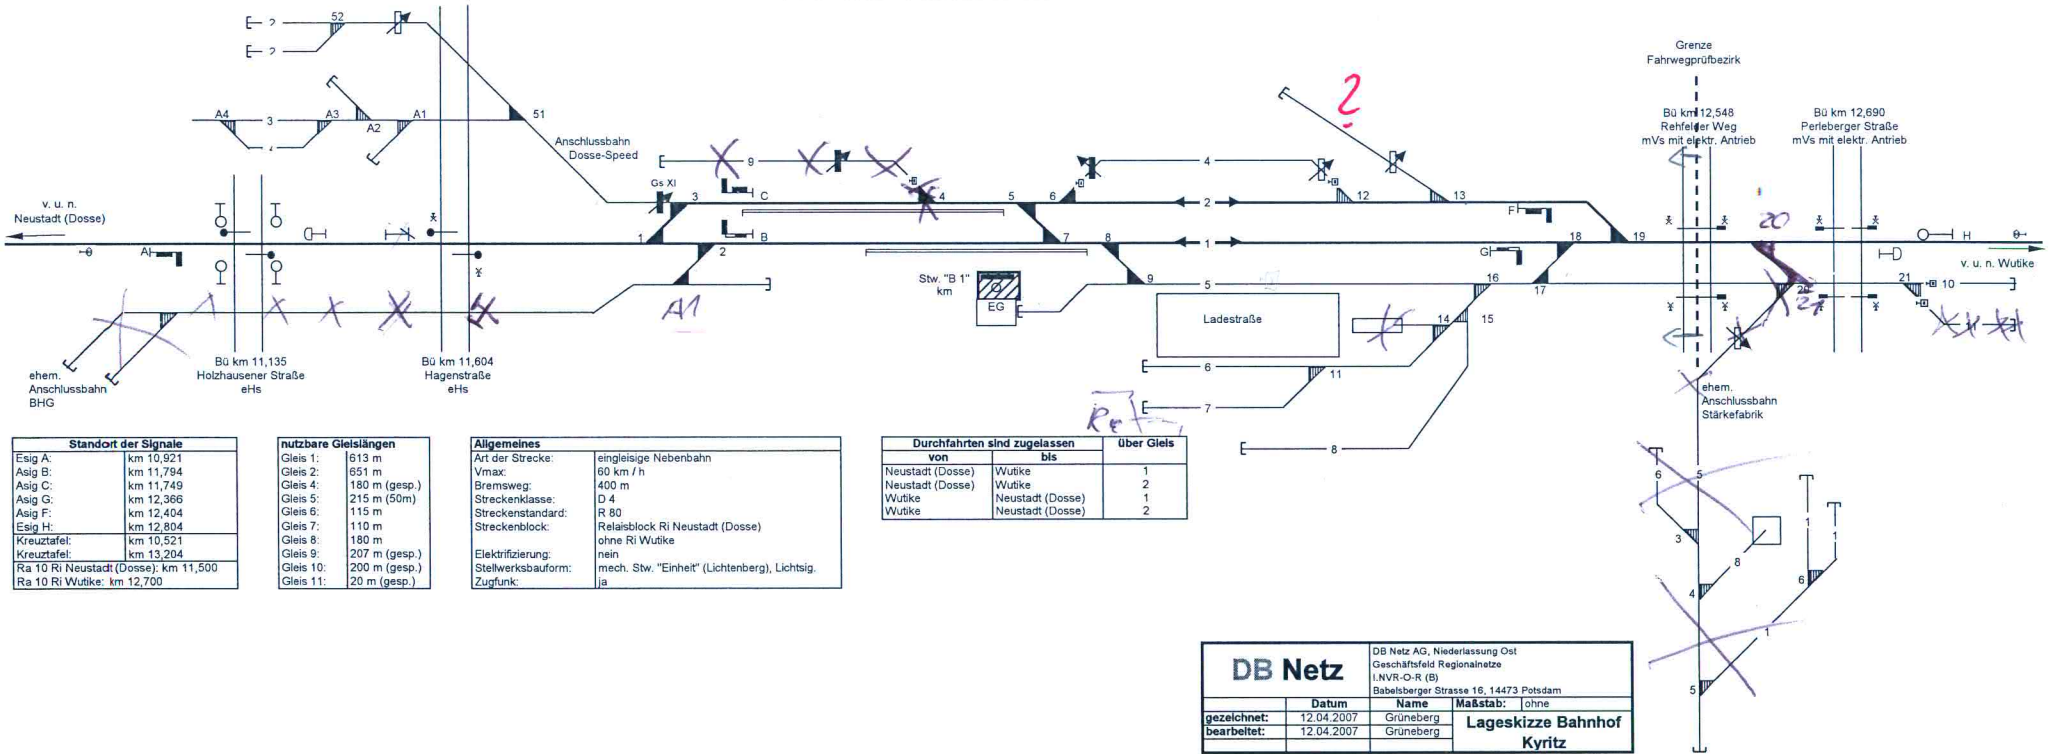

Bei Einfahrt eines im Bahnhof haltenden Zuges				Länge
aus Richtung	nach Gleis	Ist ein Durchrutschweg freizuhalten von	bis	
Neustadt (Dosse)	1	Asig G	So 12 Weiche 1 19	103 m
Neustadt (Dosse)	2	Asig F	So 12 Weiche 19	65 m
Wutike	1	Asig B	Spitze Weiche 1	92 m
Wutike	2	Asig C	So 12 Weiche 3	55 m



Standort der Signale	
Esig A:	km 10,921
Asig B:	km 11,794
Asig C:	km 11,749
Asig G:	km 12,366
Asig F:	km 12,404
Esig H:	km 12,804
Kreuztafel:	km 10,521
Kreuztafel:	km 13,204
Ra 10 Ri Neustadt (Dosse):	km 11,500
Ra 10 Ri Wutike:	km 12,700

Nutzbare Gleislängen	
Gleis 1:	613 m
Gleis 2:	651 m
Gleis 4:	180 m (gesp.)
Gleis 5:	215 m (50m)
Gleis 6:	115 m
Gleis 7:	110 m
Gleis 8:	180 m
Gleis 9:	207 m (gesp.)
Gleis 10:	200 m (gesp.)
Gleis 11:	20 m (gesp.)

Allgemeines	
Art der Strecke:	eingleisige Nebenbahn
Vmax:	60 km/h
Bremsweg:	400 m
Streckenklasse:	D 4
Streckenstandard:	R 80
Streckenblock:	Relaisblock Ri Neustadt (Dosse)
Elektrifizierung:	ohne Ri Wutike nein
Stelwerksaufbauform:	mech. Stw. "Einheit" (Lichtenberg), Lichtsig.
Zugfunk:	ja

Durchfahrten sind zugelassen		
von	bis	über Gleis
Neustadt (Dosse)	Wutike	1
Neustadt (Dosse)	Wutike	2
Wutike	Neustadt (Dosse)	1
Wutike	Neustadt (Dosse)	2

DB Netz			
DB Netz AG, Niederlassung Ost Geschäftsfeld Regionalnetze I.NVR-O-R (B) Babelsberger Strasse 16, 14473 Potsdam		Datum	
gezeichnet:	12.04.2007	Name	Grüneberg
bearbeitet:	12.04.2007	Maßstab:	ohne
Lageskizze Bahnhof Kyritz			