


- 1 Bahnsteig Normalspur
- 2 Bahnsteig Kleinbahn Pritzwalk-Putlitz (1435 mm)
- 3 Bahnsteig Kleinbahn Pritzwalk-Lindenberg (750 mm)
- 4 Stellwerk
- 5 Wasserturm
- 6 Nebengebäude
- 7 Schuppen
- 8 Rampe
- 9 Rottenkraftwagenschuppen
- 10 Überladegleise Normal-/Schmalspur
- 11 Kohlenbansen
- 12 Lokschuppen
- 13 Gleiswaage
- 14 Tanklager

x- nach Putlitz Signal A
 y- nach Perleberg Signal B
 z- nach Lindenberg Signal C

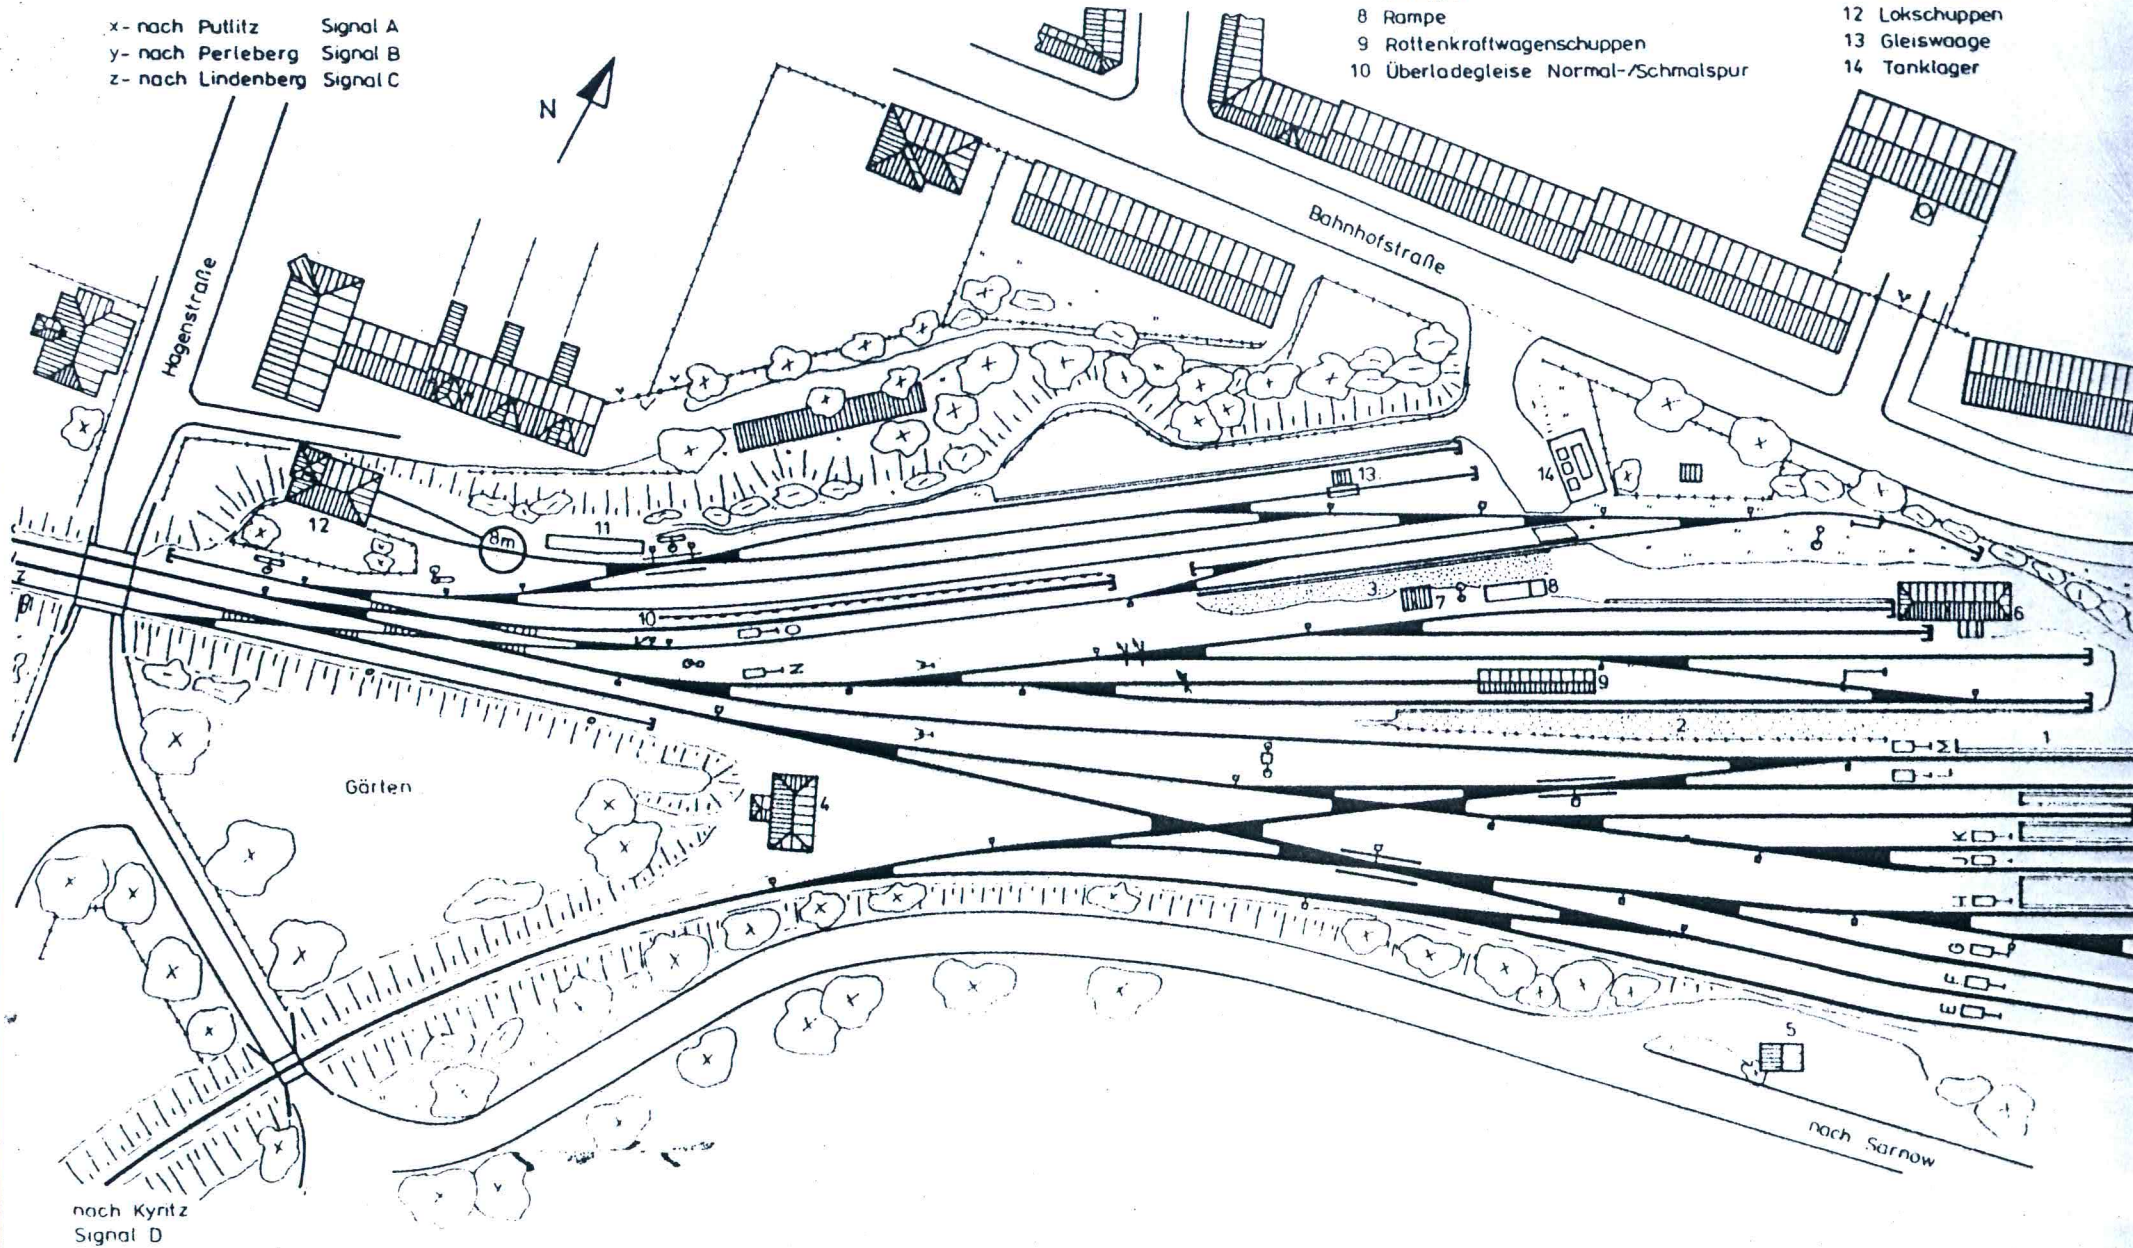

nach Kyritz
 Signal D

Bahnhof Pritzwalk (1960)