


Gemarkung Plau

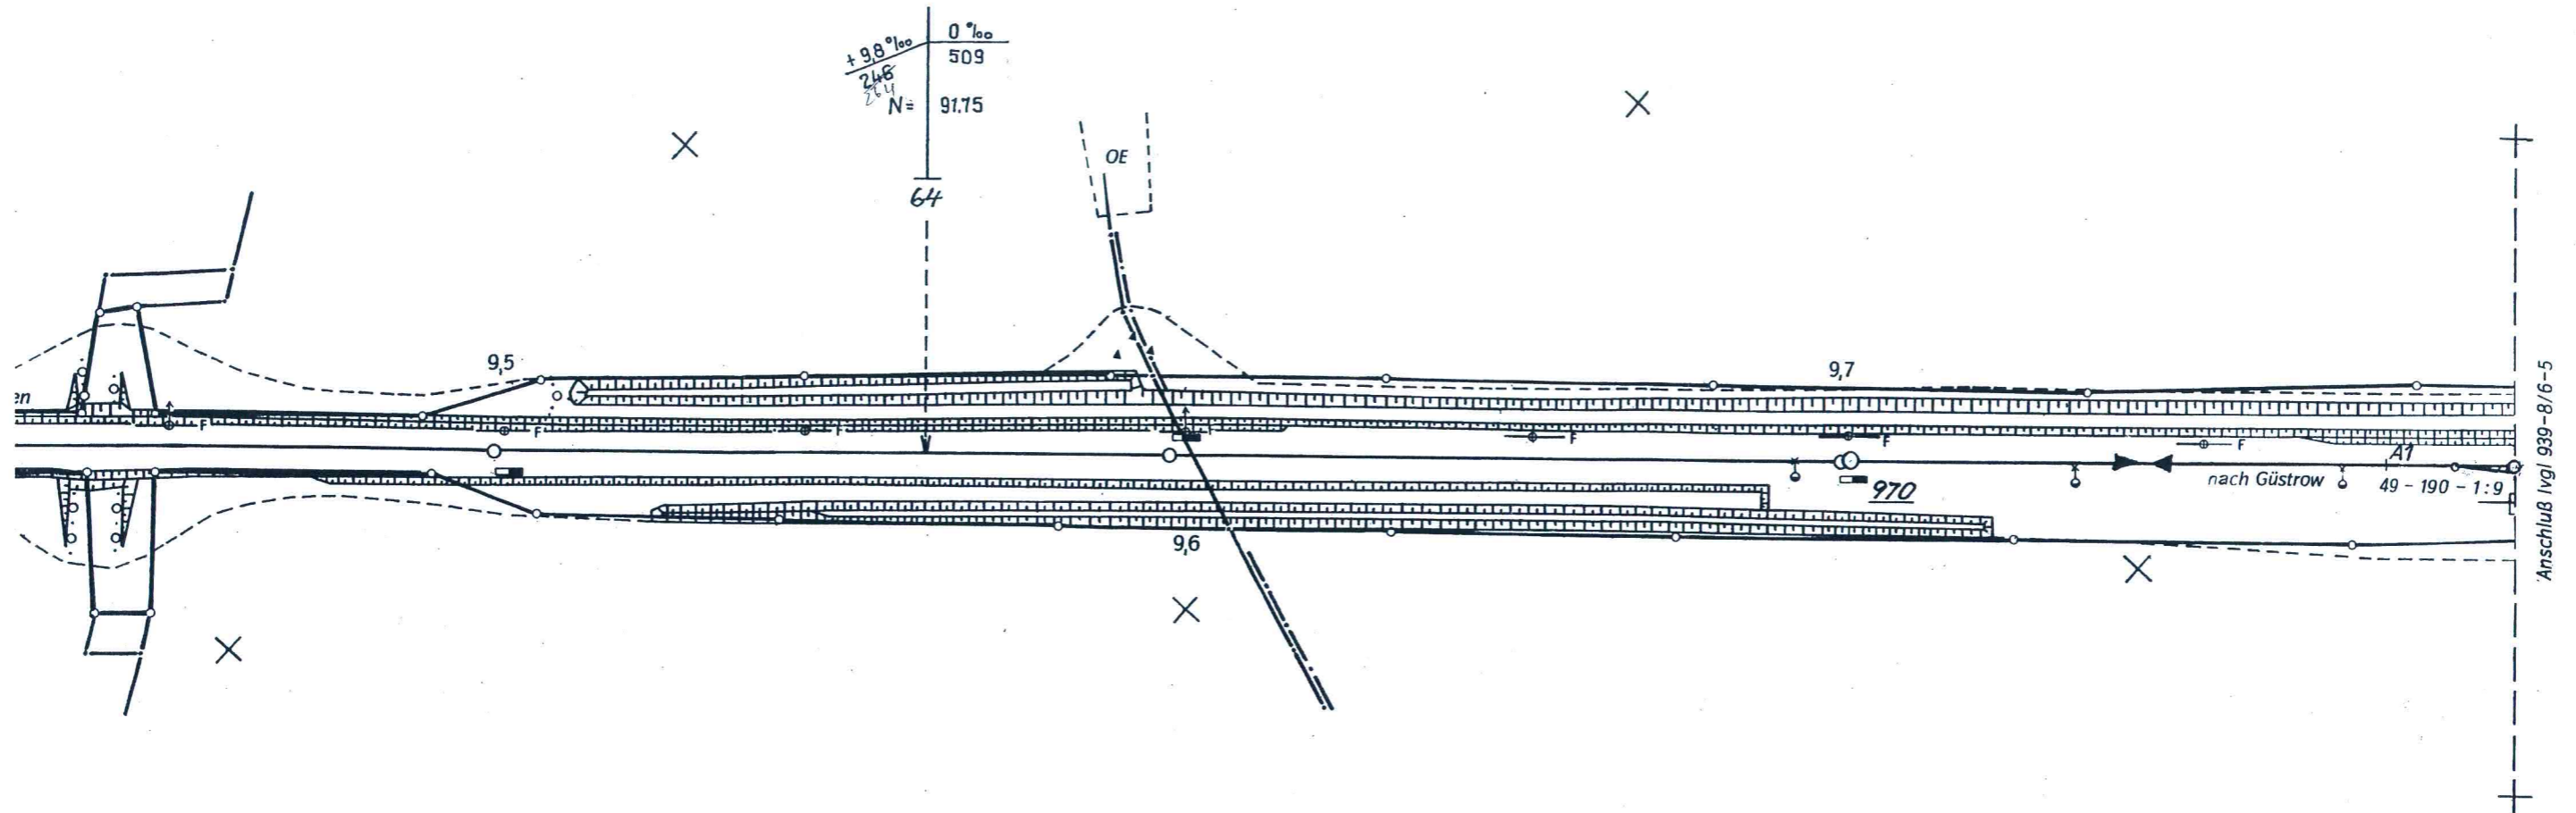

	Datum	Name
gemessen	Aug. 88	<i>Schäfer VF</i>
gezeichnet	Sept. 88	<i>B. Karsten, VF</i>
geprüft	Sept. 88	<i>M. Krieger</i>


Grundlagen: EEB
 Grundeigentumspläne (Lvgb) von
 Vermarkungsübersichten (Ivgü) von 1982

Hergestellt im Jahre 1988 durch den
 VEB Geodäsie und Kartographie Schwerin
 Prod.-Bereich Ing.-Vermessung Schwerin

Änderungen			Datum	Name	Entwurfs- u. Vermessungsbetrieb Betriebsteil Schwerin Brigade Vermessung 02 Schwerin, den 1.11.1988. <i>DM</i>	Deutsche Reichsbahn		
Datum	Name	Betreff						
1.11.88	<i>Gem</i>	PP	gemessen				Strecke : Ganzlin - Güstrow Km 9,0+50 - 9,8+00	Ivgl 939-8/6-4/
			gezeichnet					
			bearbeitet					
			geprüft					
			Maßstab	1:1000		Höhen im System 1912		




Gemai

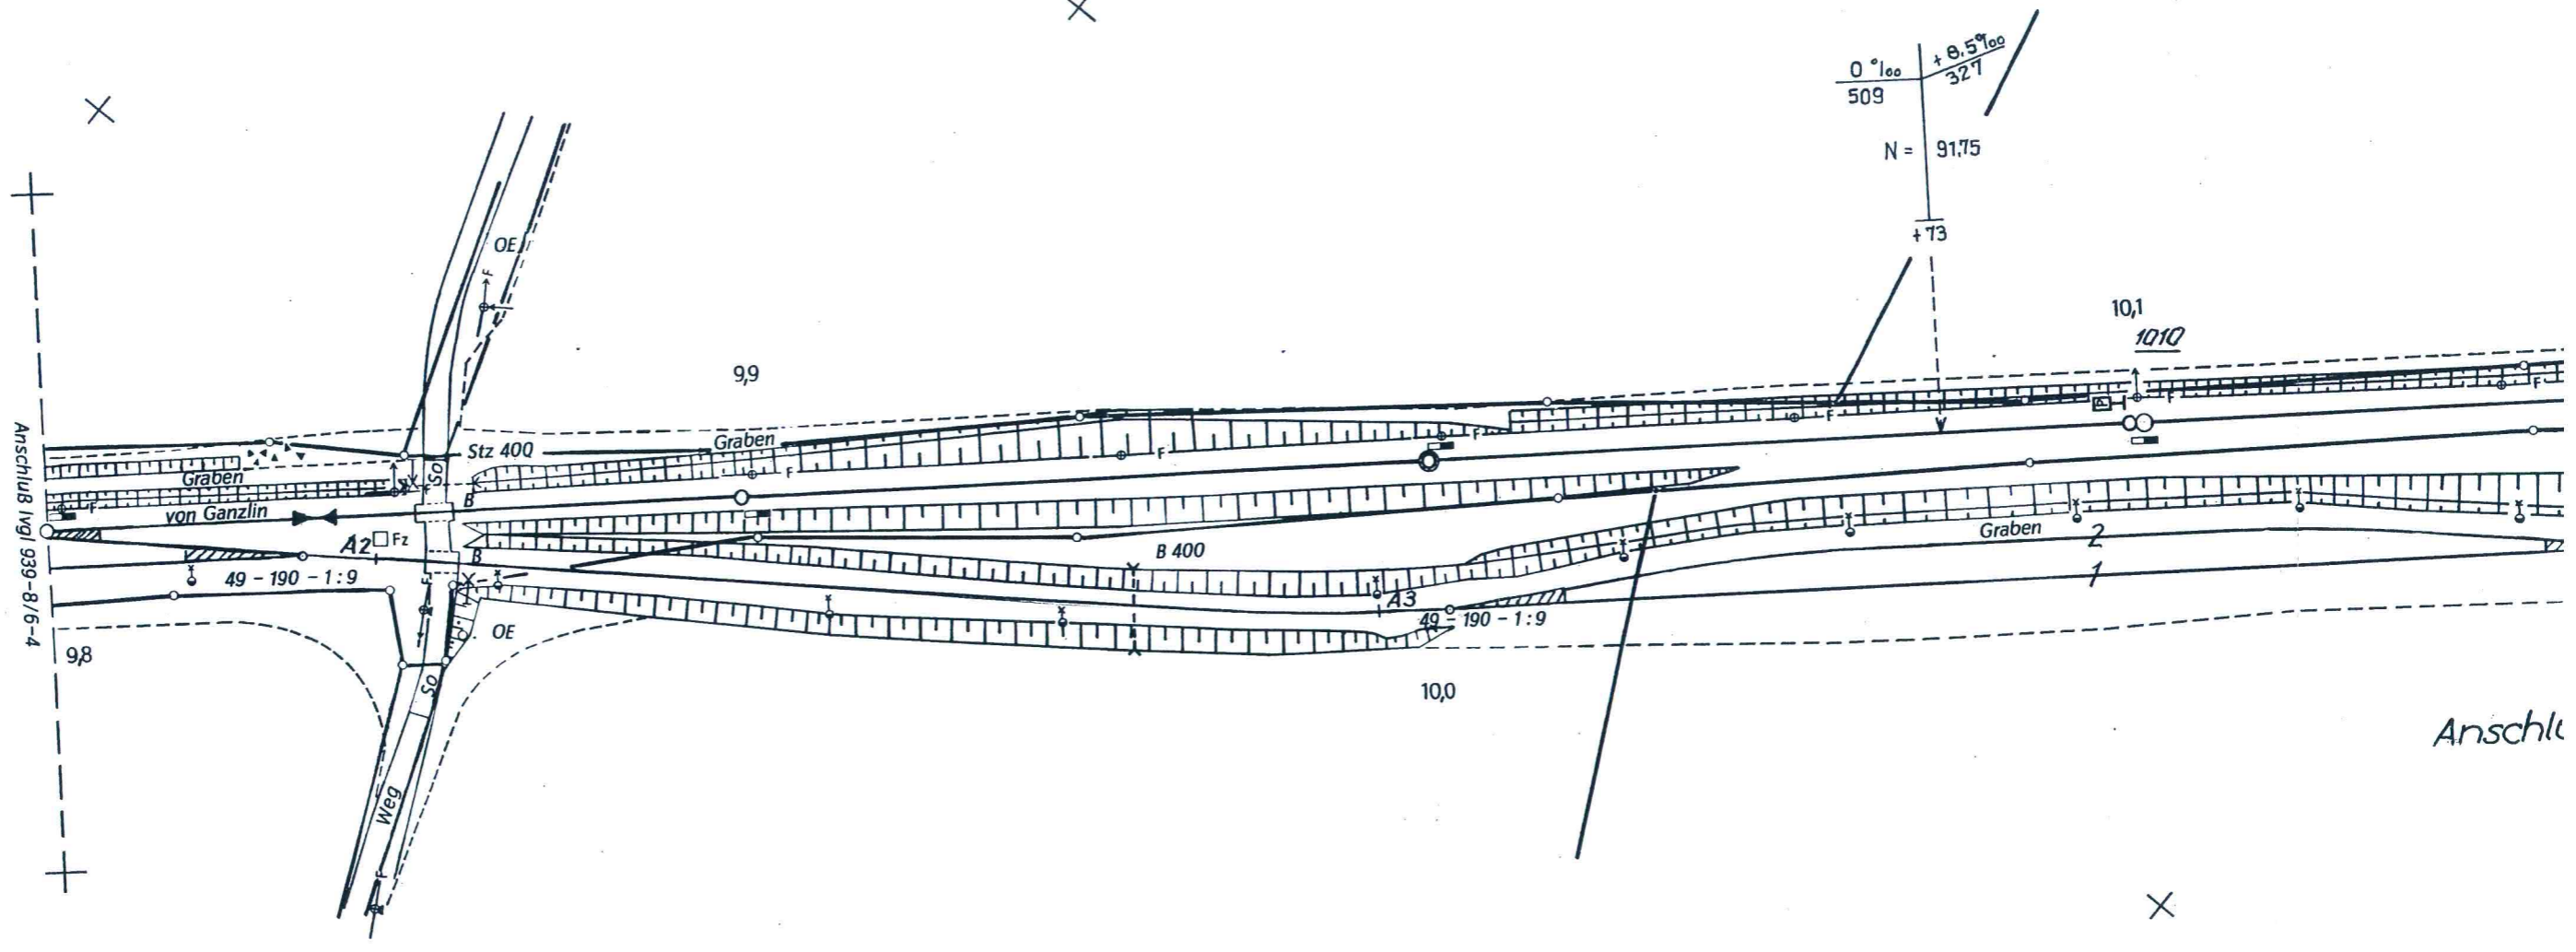

Anschl

Plau

is Appelburg

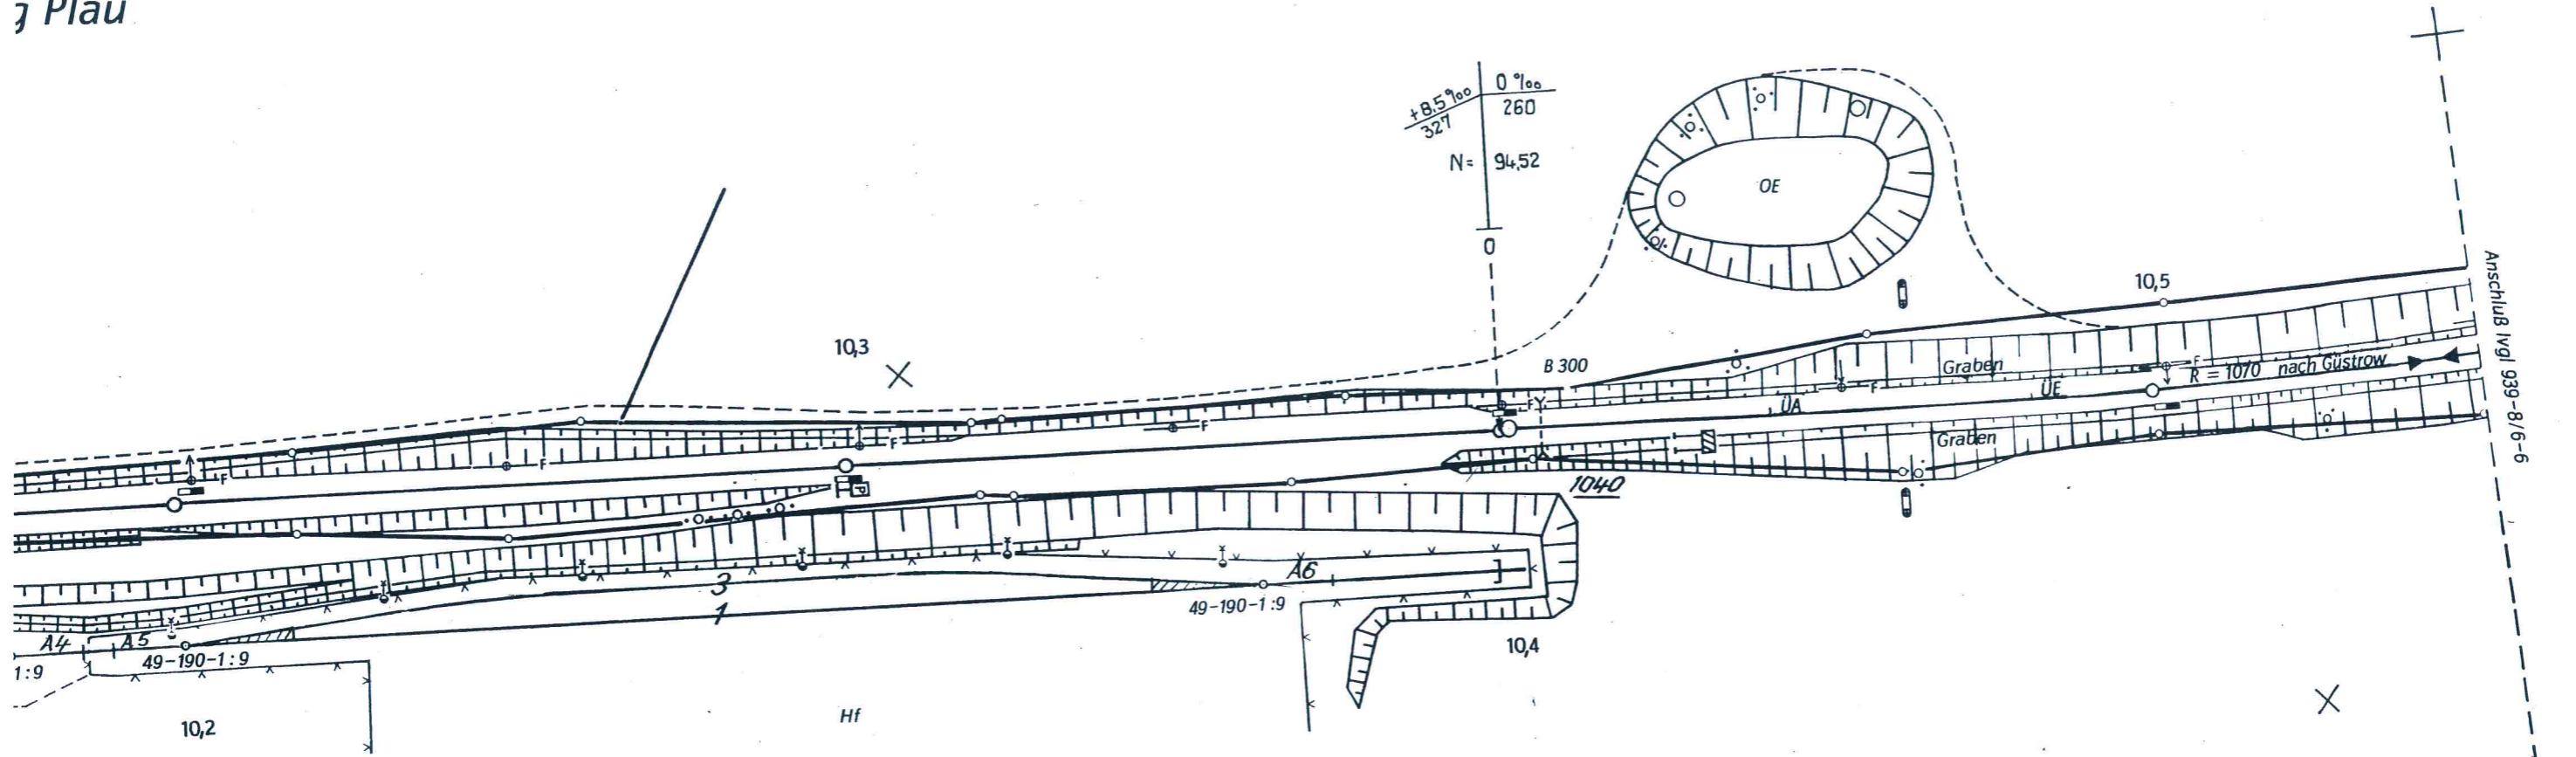

	Datum	Name
gemessen	Aug. 88	Johann-Lies, VF
gezeichnet	Sept. 88	Müller, VF
geprüft	Sept. 88	M. K. h. k.

Grundlagen: EEB
 Grundeigentumspläne (Lvgb) von
 Vermarktungsübersichten (Ivgü) von 1982

Hergestellt im Jahre 1988 durch den
 VEB Geodäsie und Kartographie Schwerin
 Prod.-Bereich Ing.-Vermessung Schwerin

Änderungen			Datum	Name
Datum	Name	Betreff		
1.11.88	Kossm	PP	gemessen	
8.4.88	Oggen	Anschluss	gezeichnet	
			bearbeitet	
			geprüft	

Entwurfs- u. Vermessungsbetrieb
 Betriebsteil Schwerin
 Brigade Vermessung 02
 Schwerin, den 1.11.1988 *Orro*

Deutsche
 Reichsbahn

Maßstab
 1:1000
 Strecke :
 Ganzlin - Güstrow
 Km 9,8+00 - 10,5+50

Ivgl
 939-8/6-5/
 Höhen im System
 vor 1917