


Anst. Thurow (Meckl)

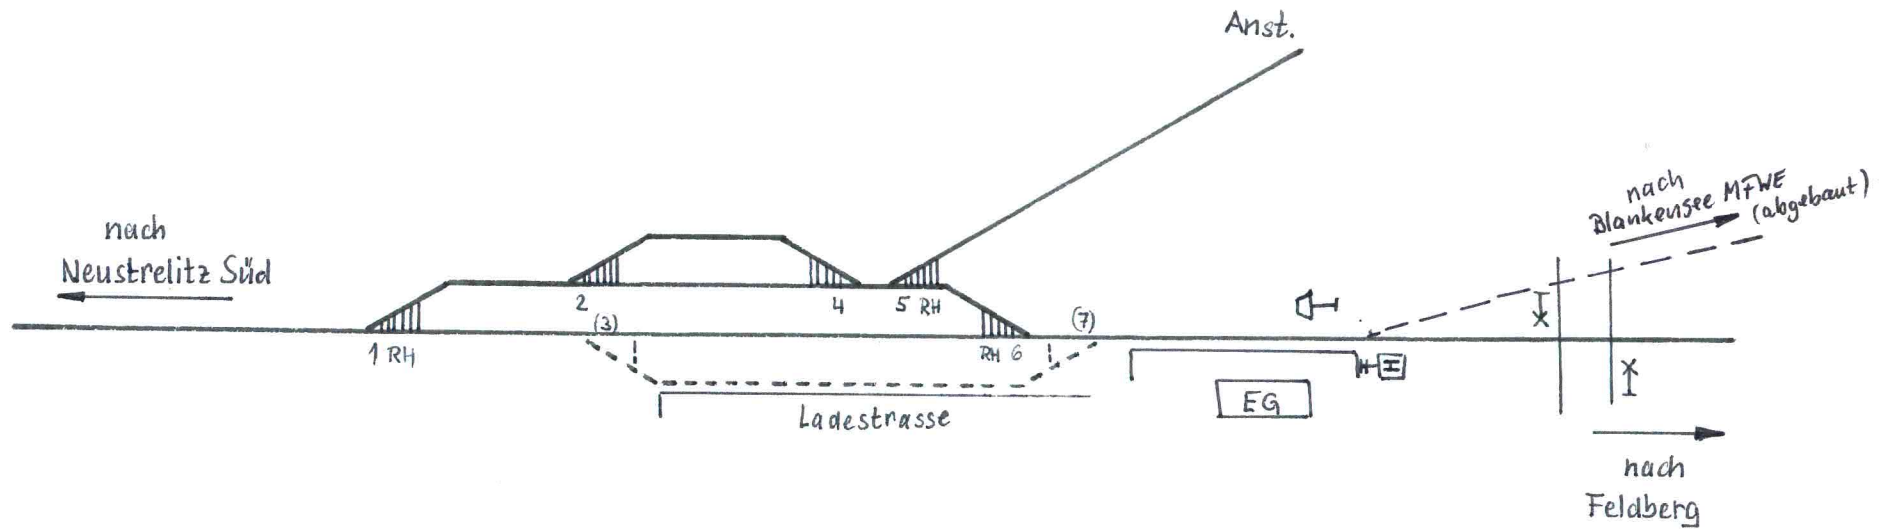

im Rahmen von RZ 2000 Nebengleise und Zufahrt Anst. abgebaut