



Anschluss Streckenplan km

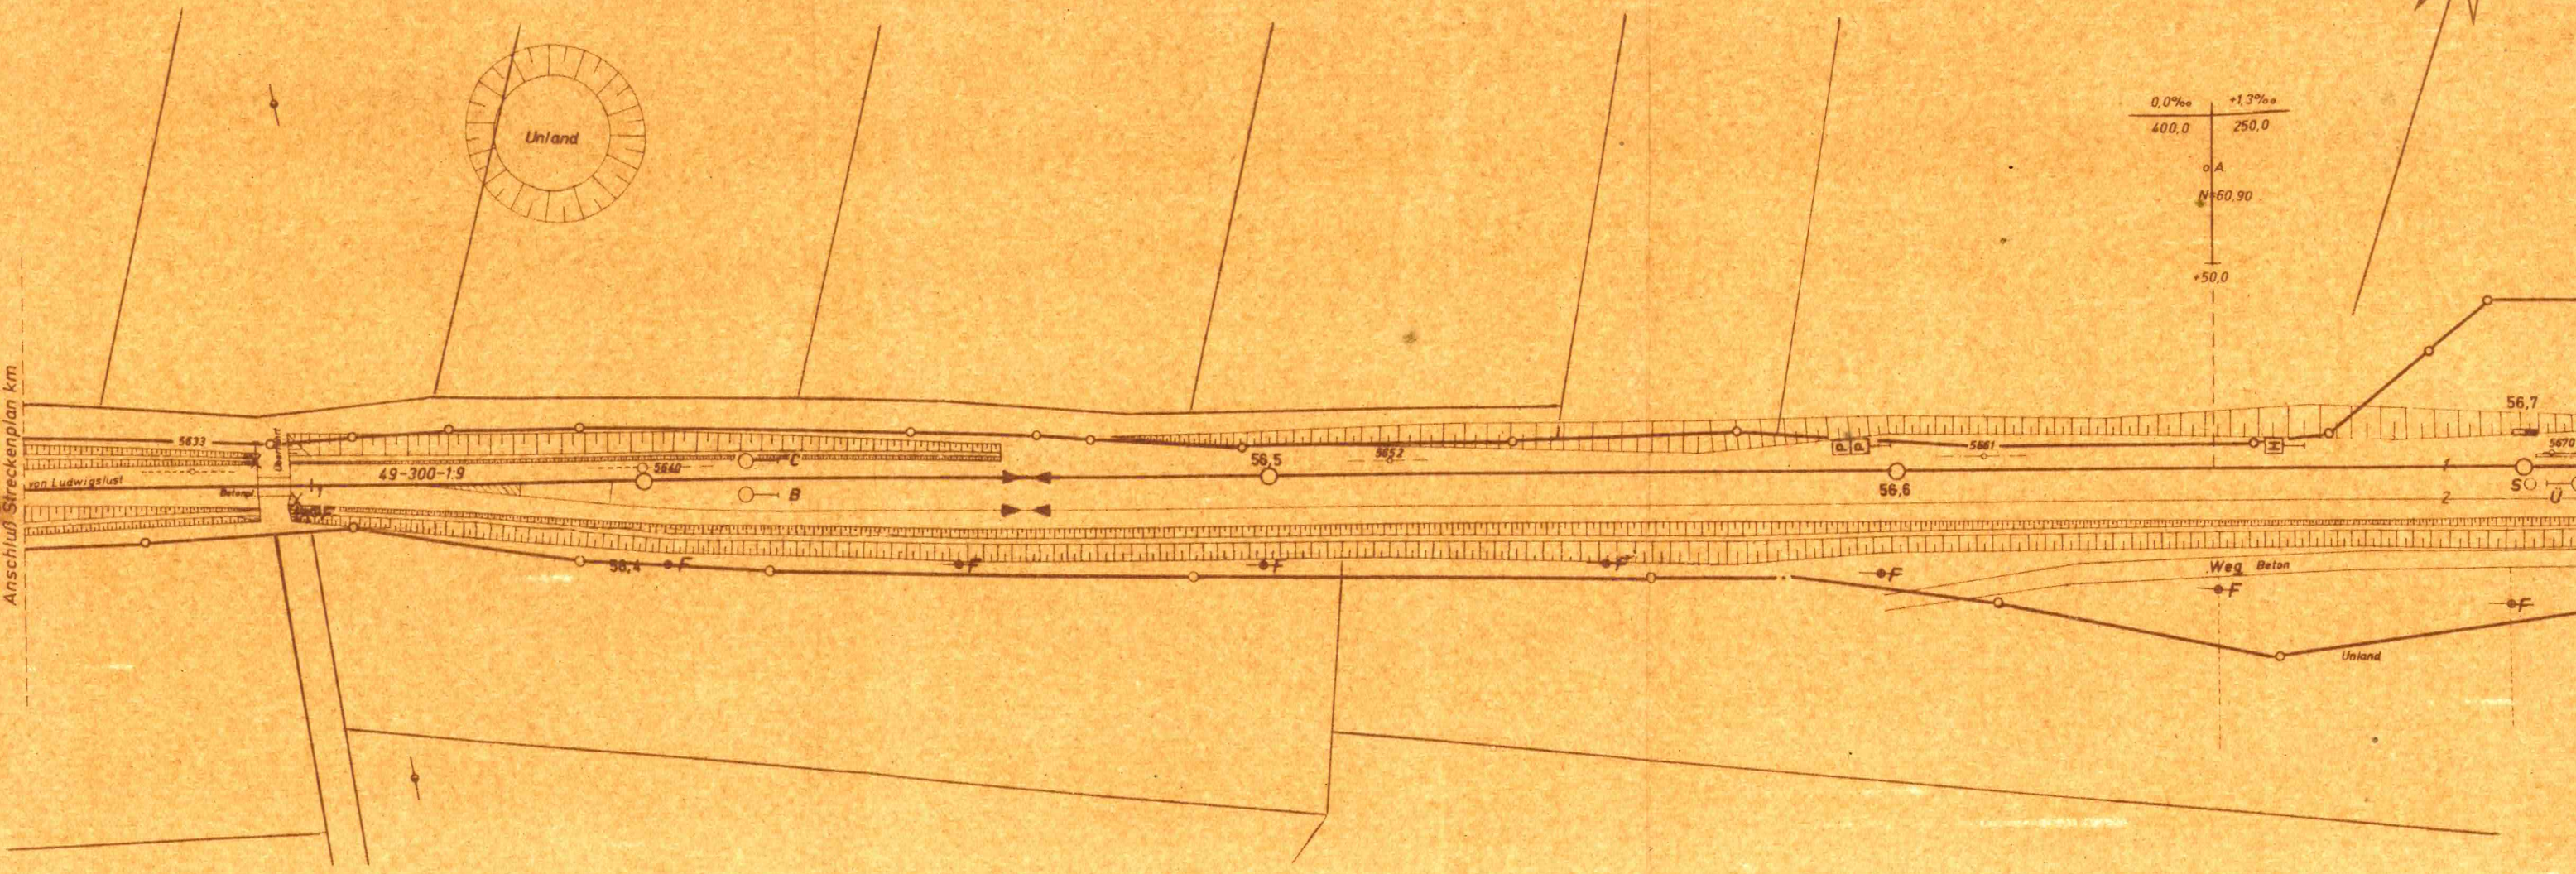

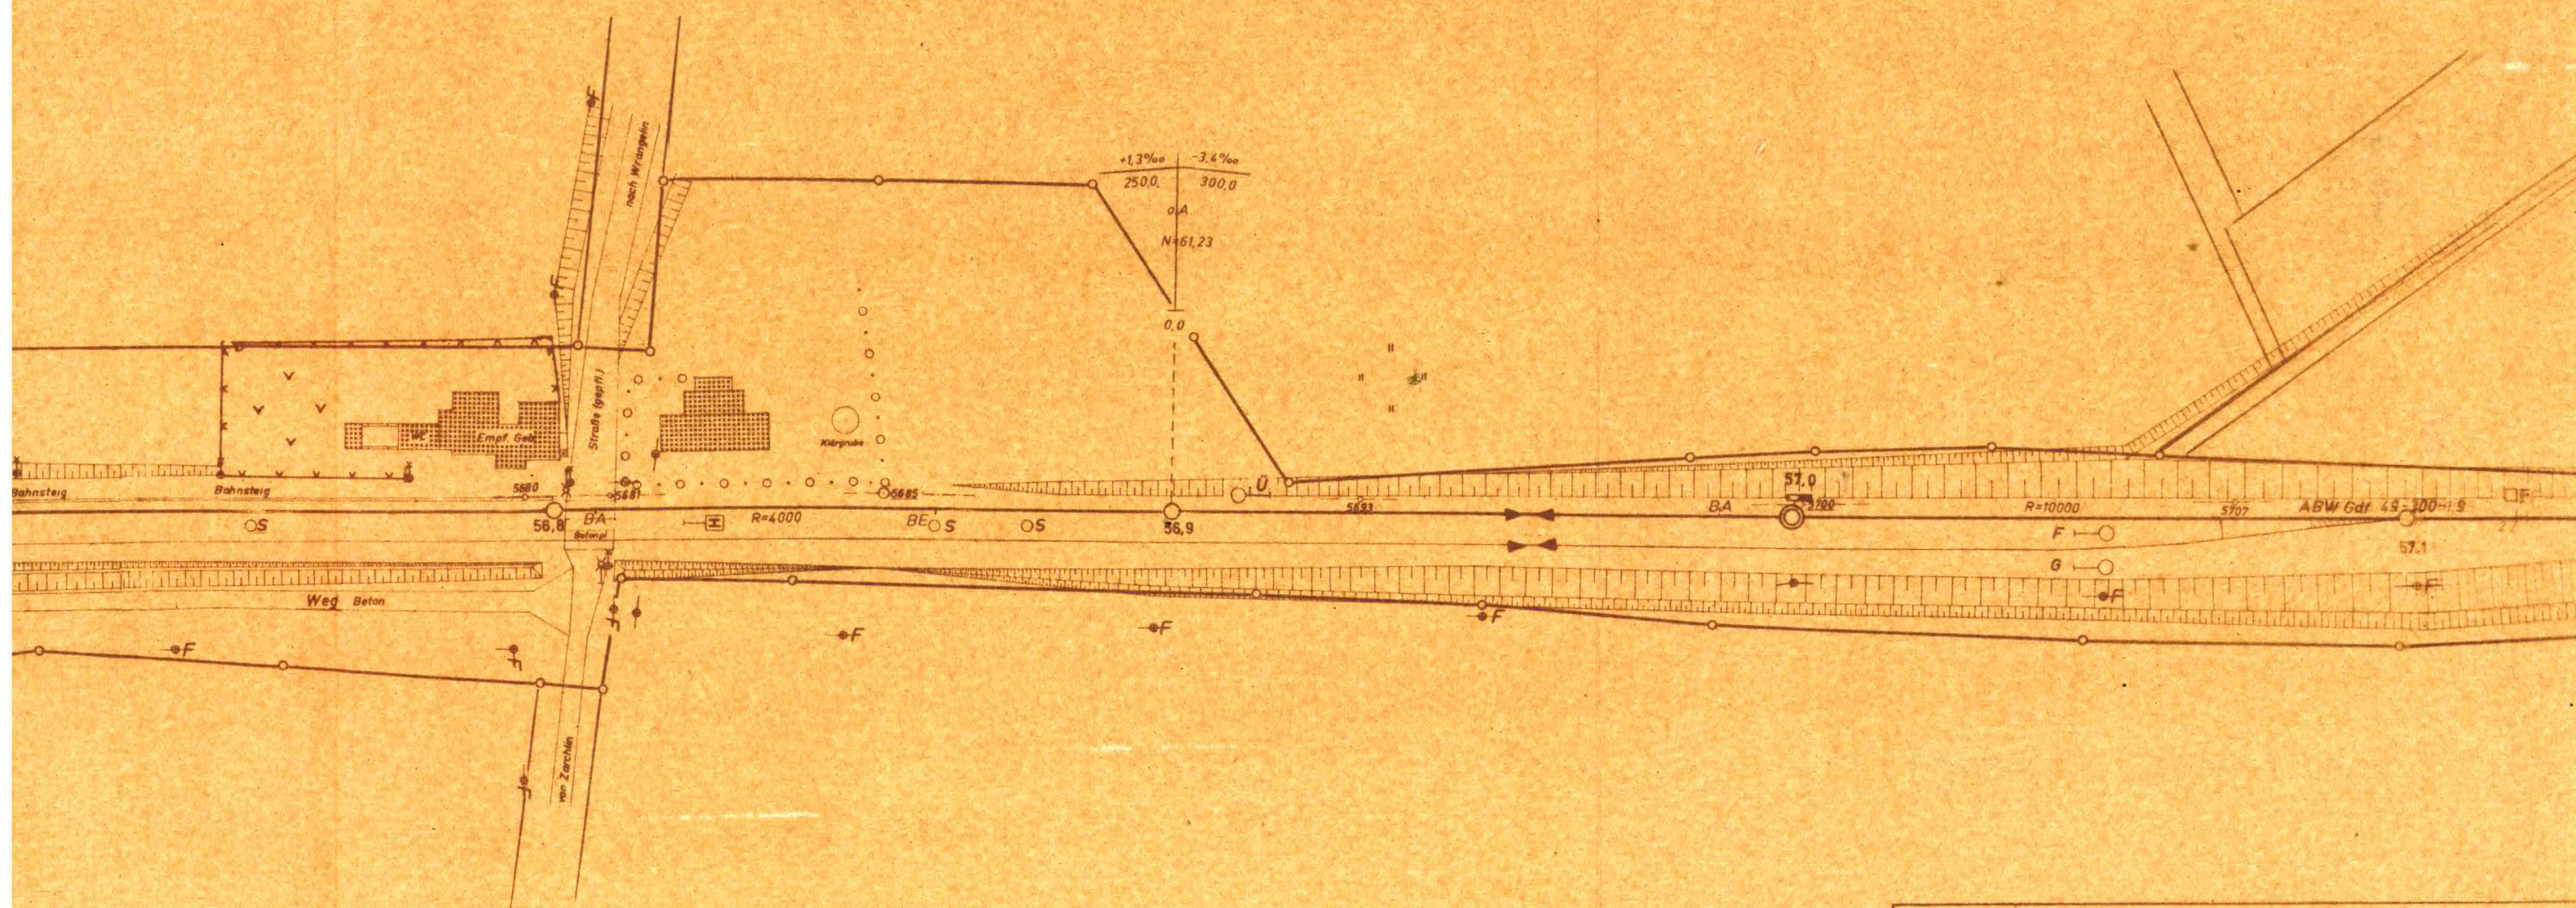

Grundlagen:

Änderungen			Datum	Name	Entwurfs- u. Vermessungsbetrieb Betriebstail Schwerin Brigade Vermessung 02 Schwerin, den 12.2.1982				
Datum	Name	Betreff	gemessen	Dez. 81.		Thiel			
			gezeichnet	Jan. 82.		Schröder			
			bearbeitet	Febr. 82.		Gleim			
			geprüft	Febr. 82.		Bildus			
			Maßstab	1:1000					
<p style="text-align: center;">Hst. Zarchlin Str. Ludwigslust-(Waren) km 56,3+0-57,1+50</p>					In 1 Blatt Blatt 1				