


# Bf Bülzke

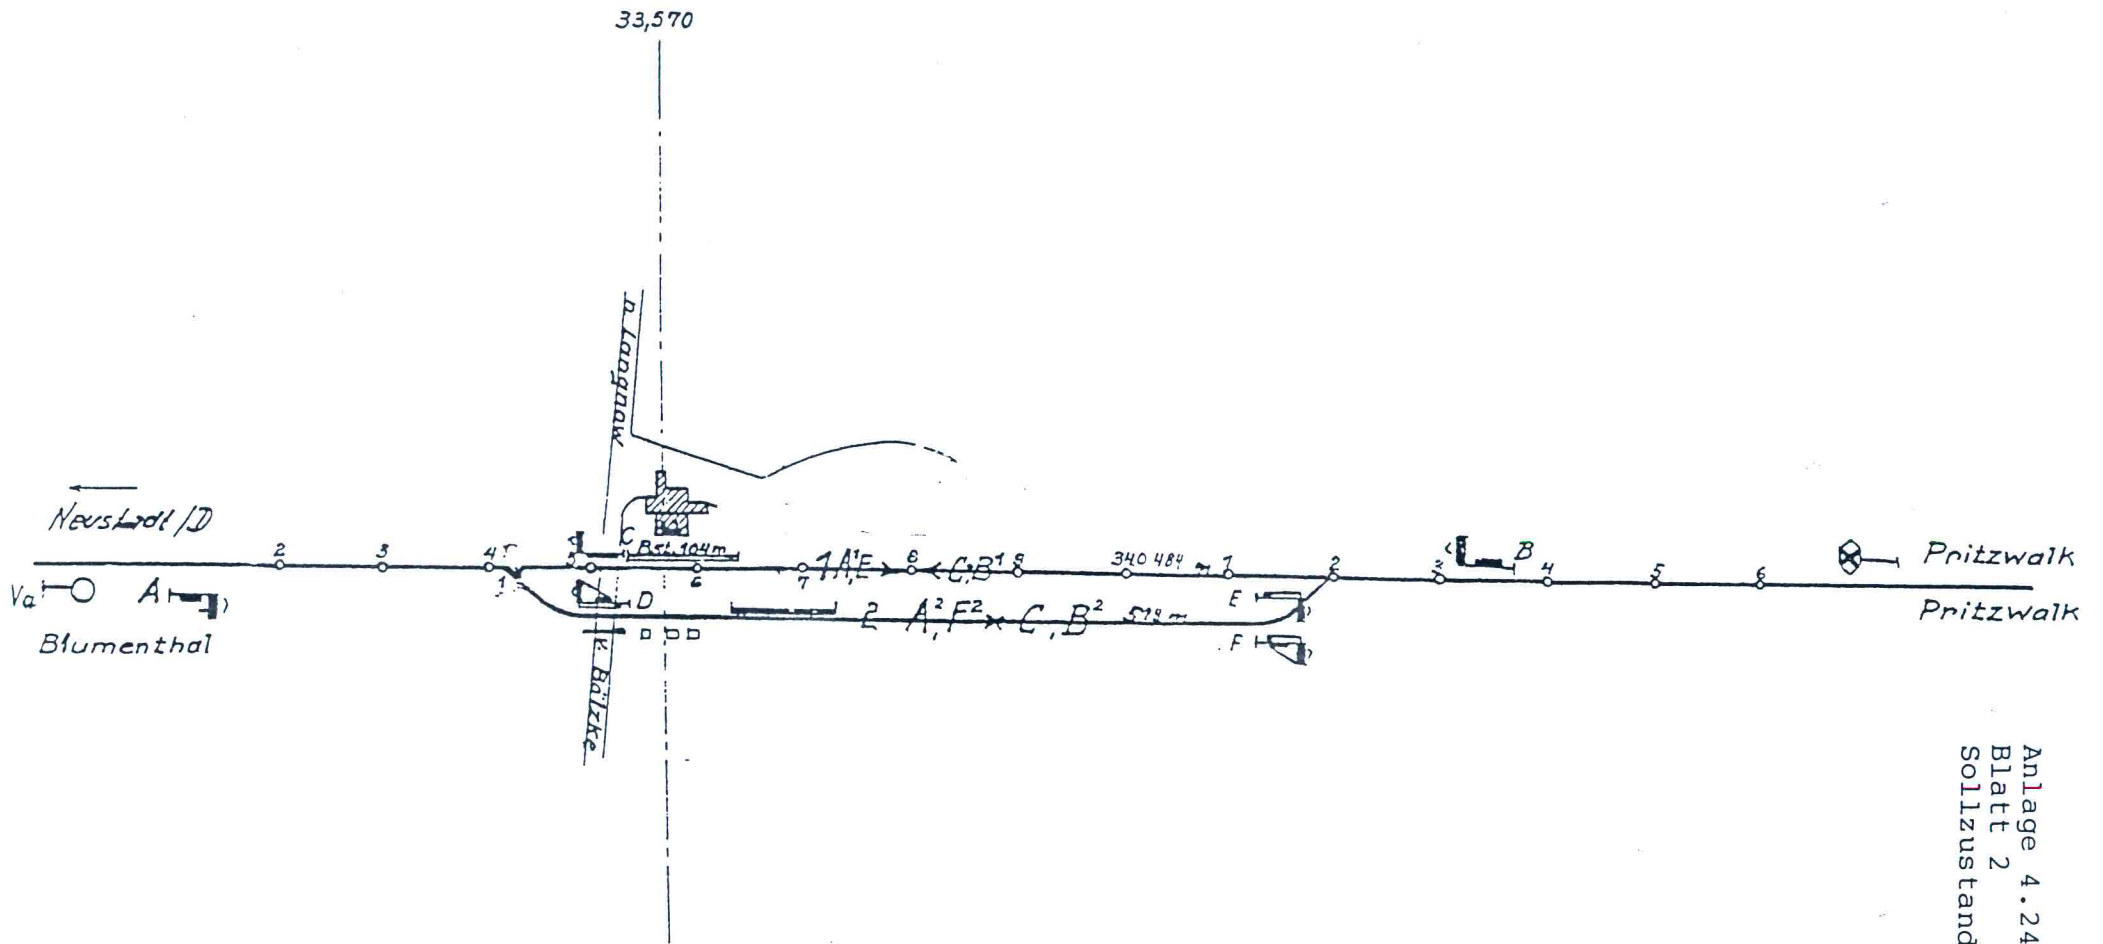

Anlage 4.24.  
Blatt 2  
SOLLZustand