



Gemeinde
Kreis

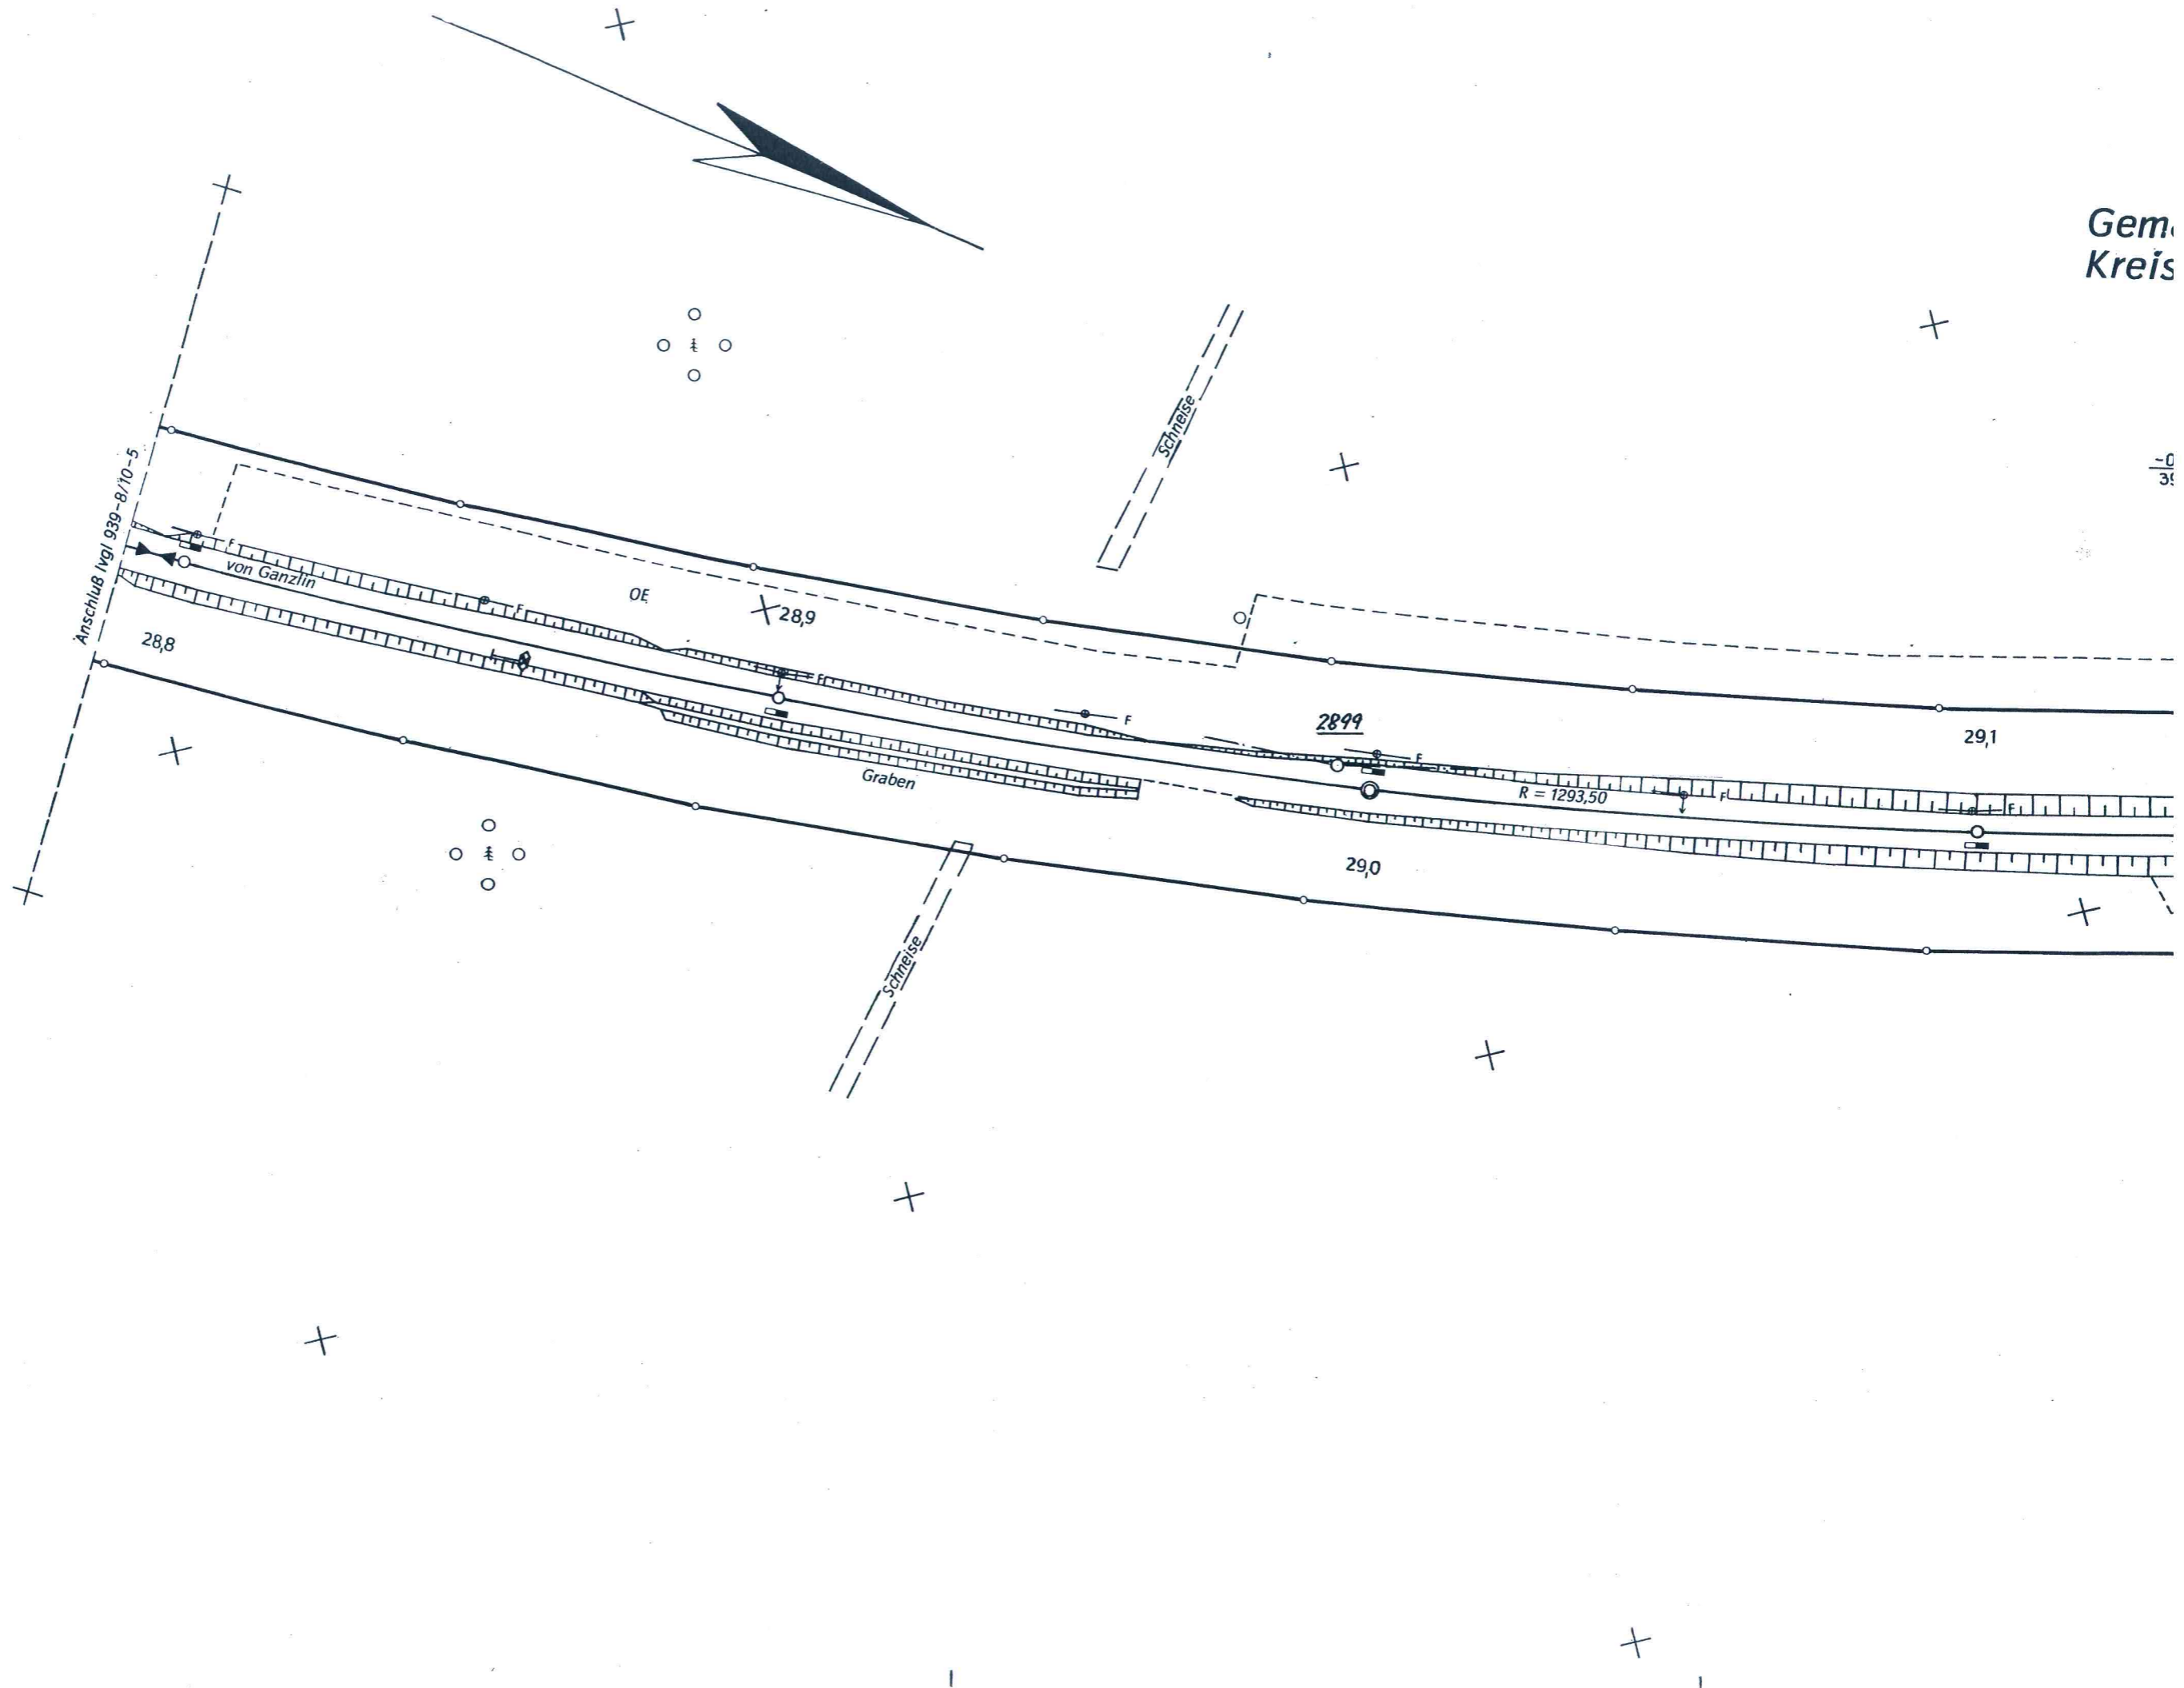

SWESTLIZRUU:1304 GLEBDIKK - geploitet am 11.11.11, UZ/14/2001 ZUSAMMEN: DOKUMENT ET

ung Karow
ibz

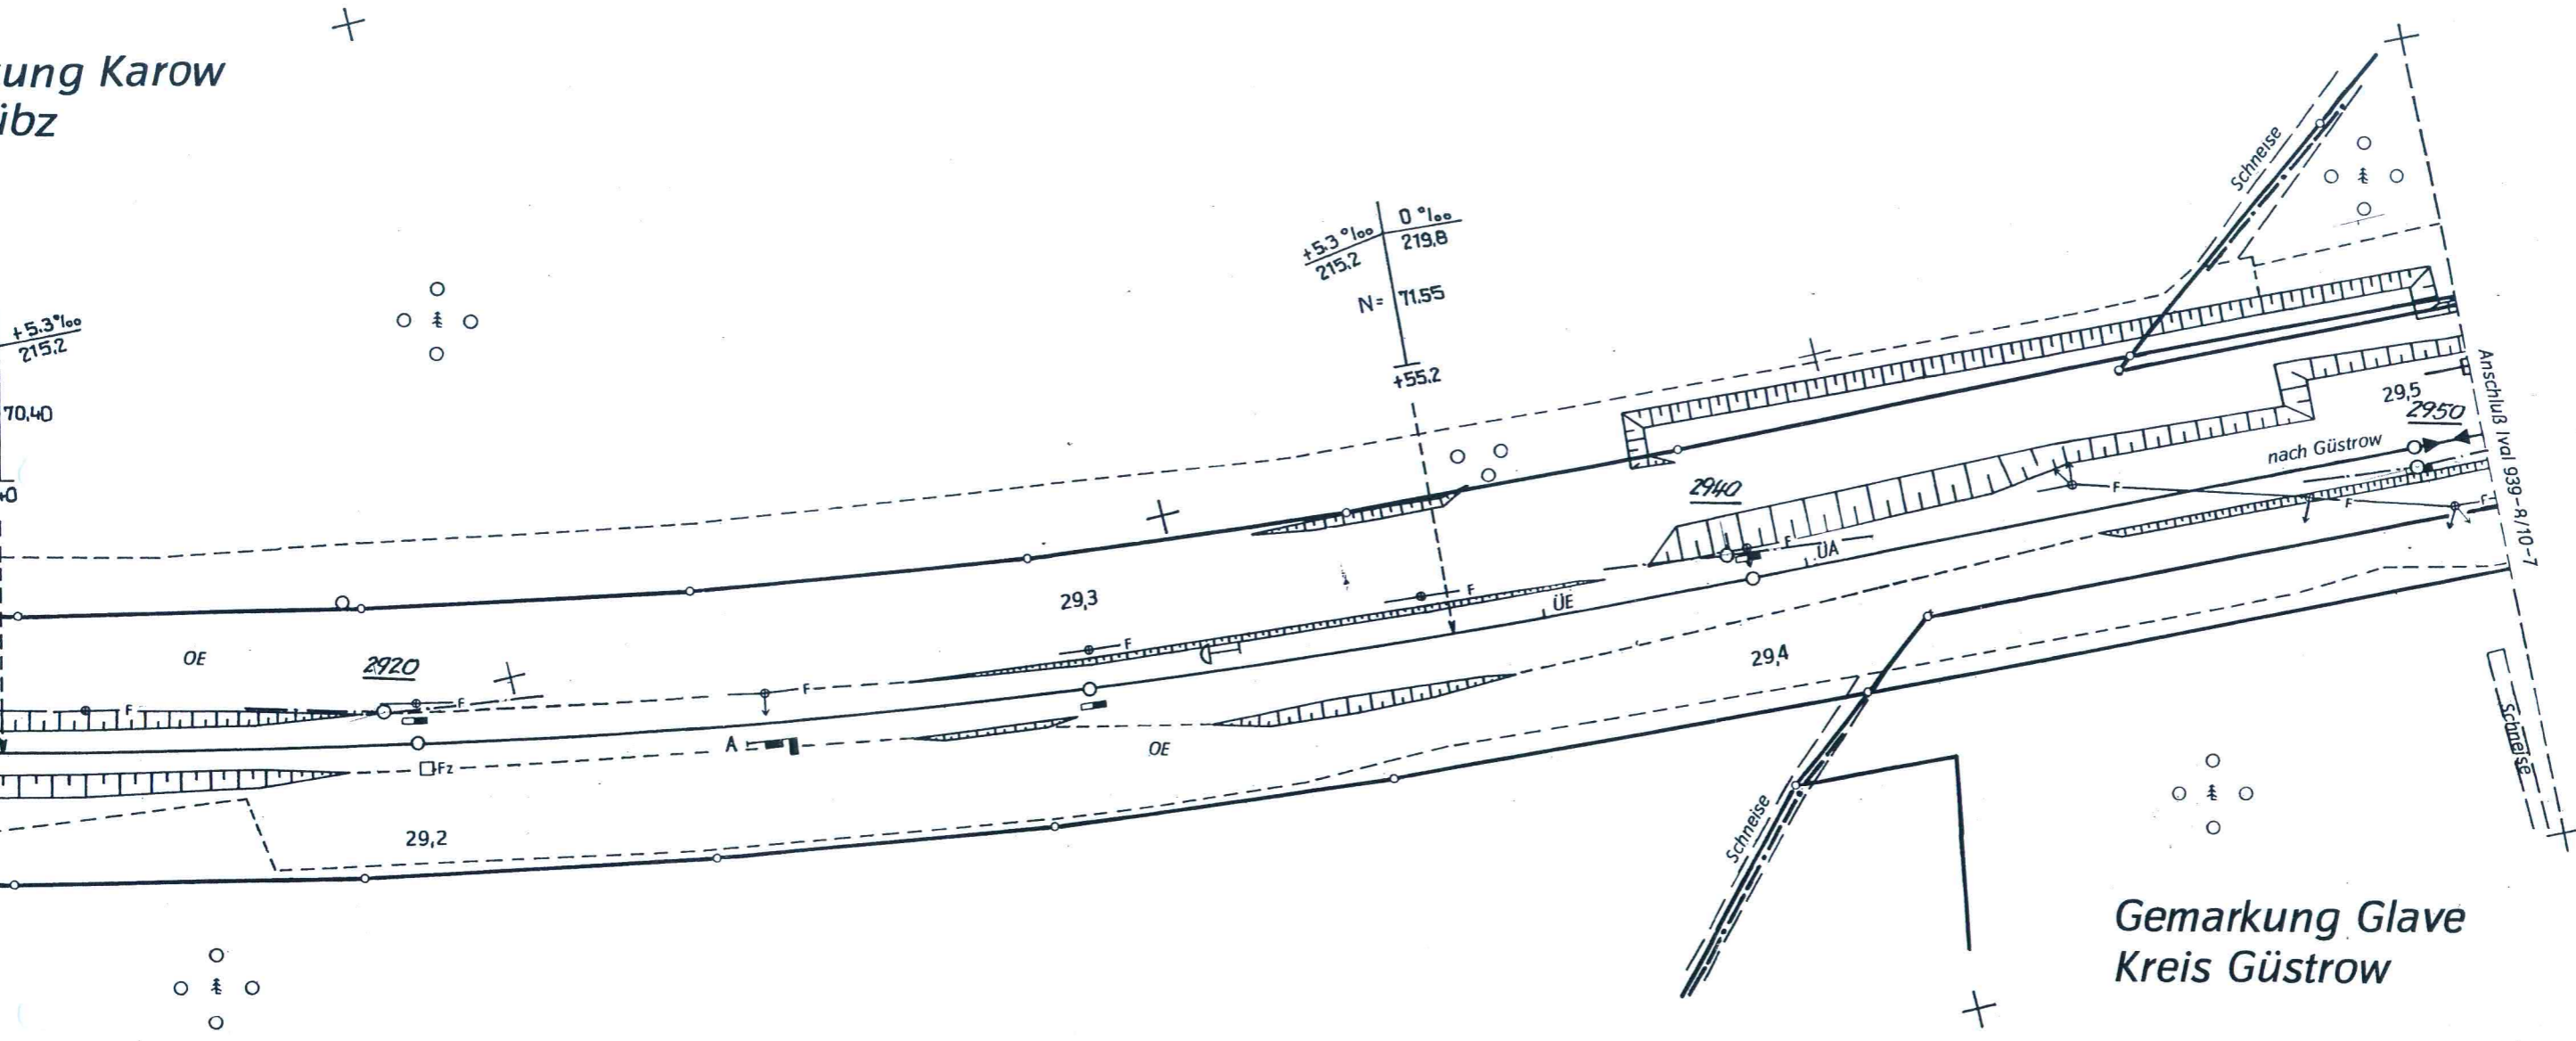

Gemarkung Glave
Kreis Güstrow



	Datum	Name
gemessen	Aug. 88	Pingel, VF
gezeichnet	Okt. 88	Bertel, VF
geprüft	Okt. 88	M. Kille

Grundlagen EEB
Grundeigentumspläne (Lvgb) von
Vermarktungsübersichten (Ivgü) von 1976.

Hergestellt im Jahre 1988 durch den
VEB Geodäsie und Kartographie Schwerin
Prod.-Bereich Ing.-Vermessung Schwerin

Änderungen			Datum	Name
Datum	Name	Betreff		
Feb. 90	Jensen	PP		

Entwurfs- u. Vermessungsbetrieb
Betriebsteil Schwerin
Brigade Vermessung 02
Schwerin, den 8.3.1990. *Q...*


Deutsche
Reichsbahn

Maßstab
1:1000


Strecke :
Ganzlin - Güstrow
Km 28,7+90 - 29,5+10

Ivgl
939-8/10-6/

Höhen im System
der Normalhöhen

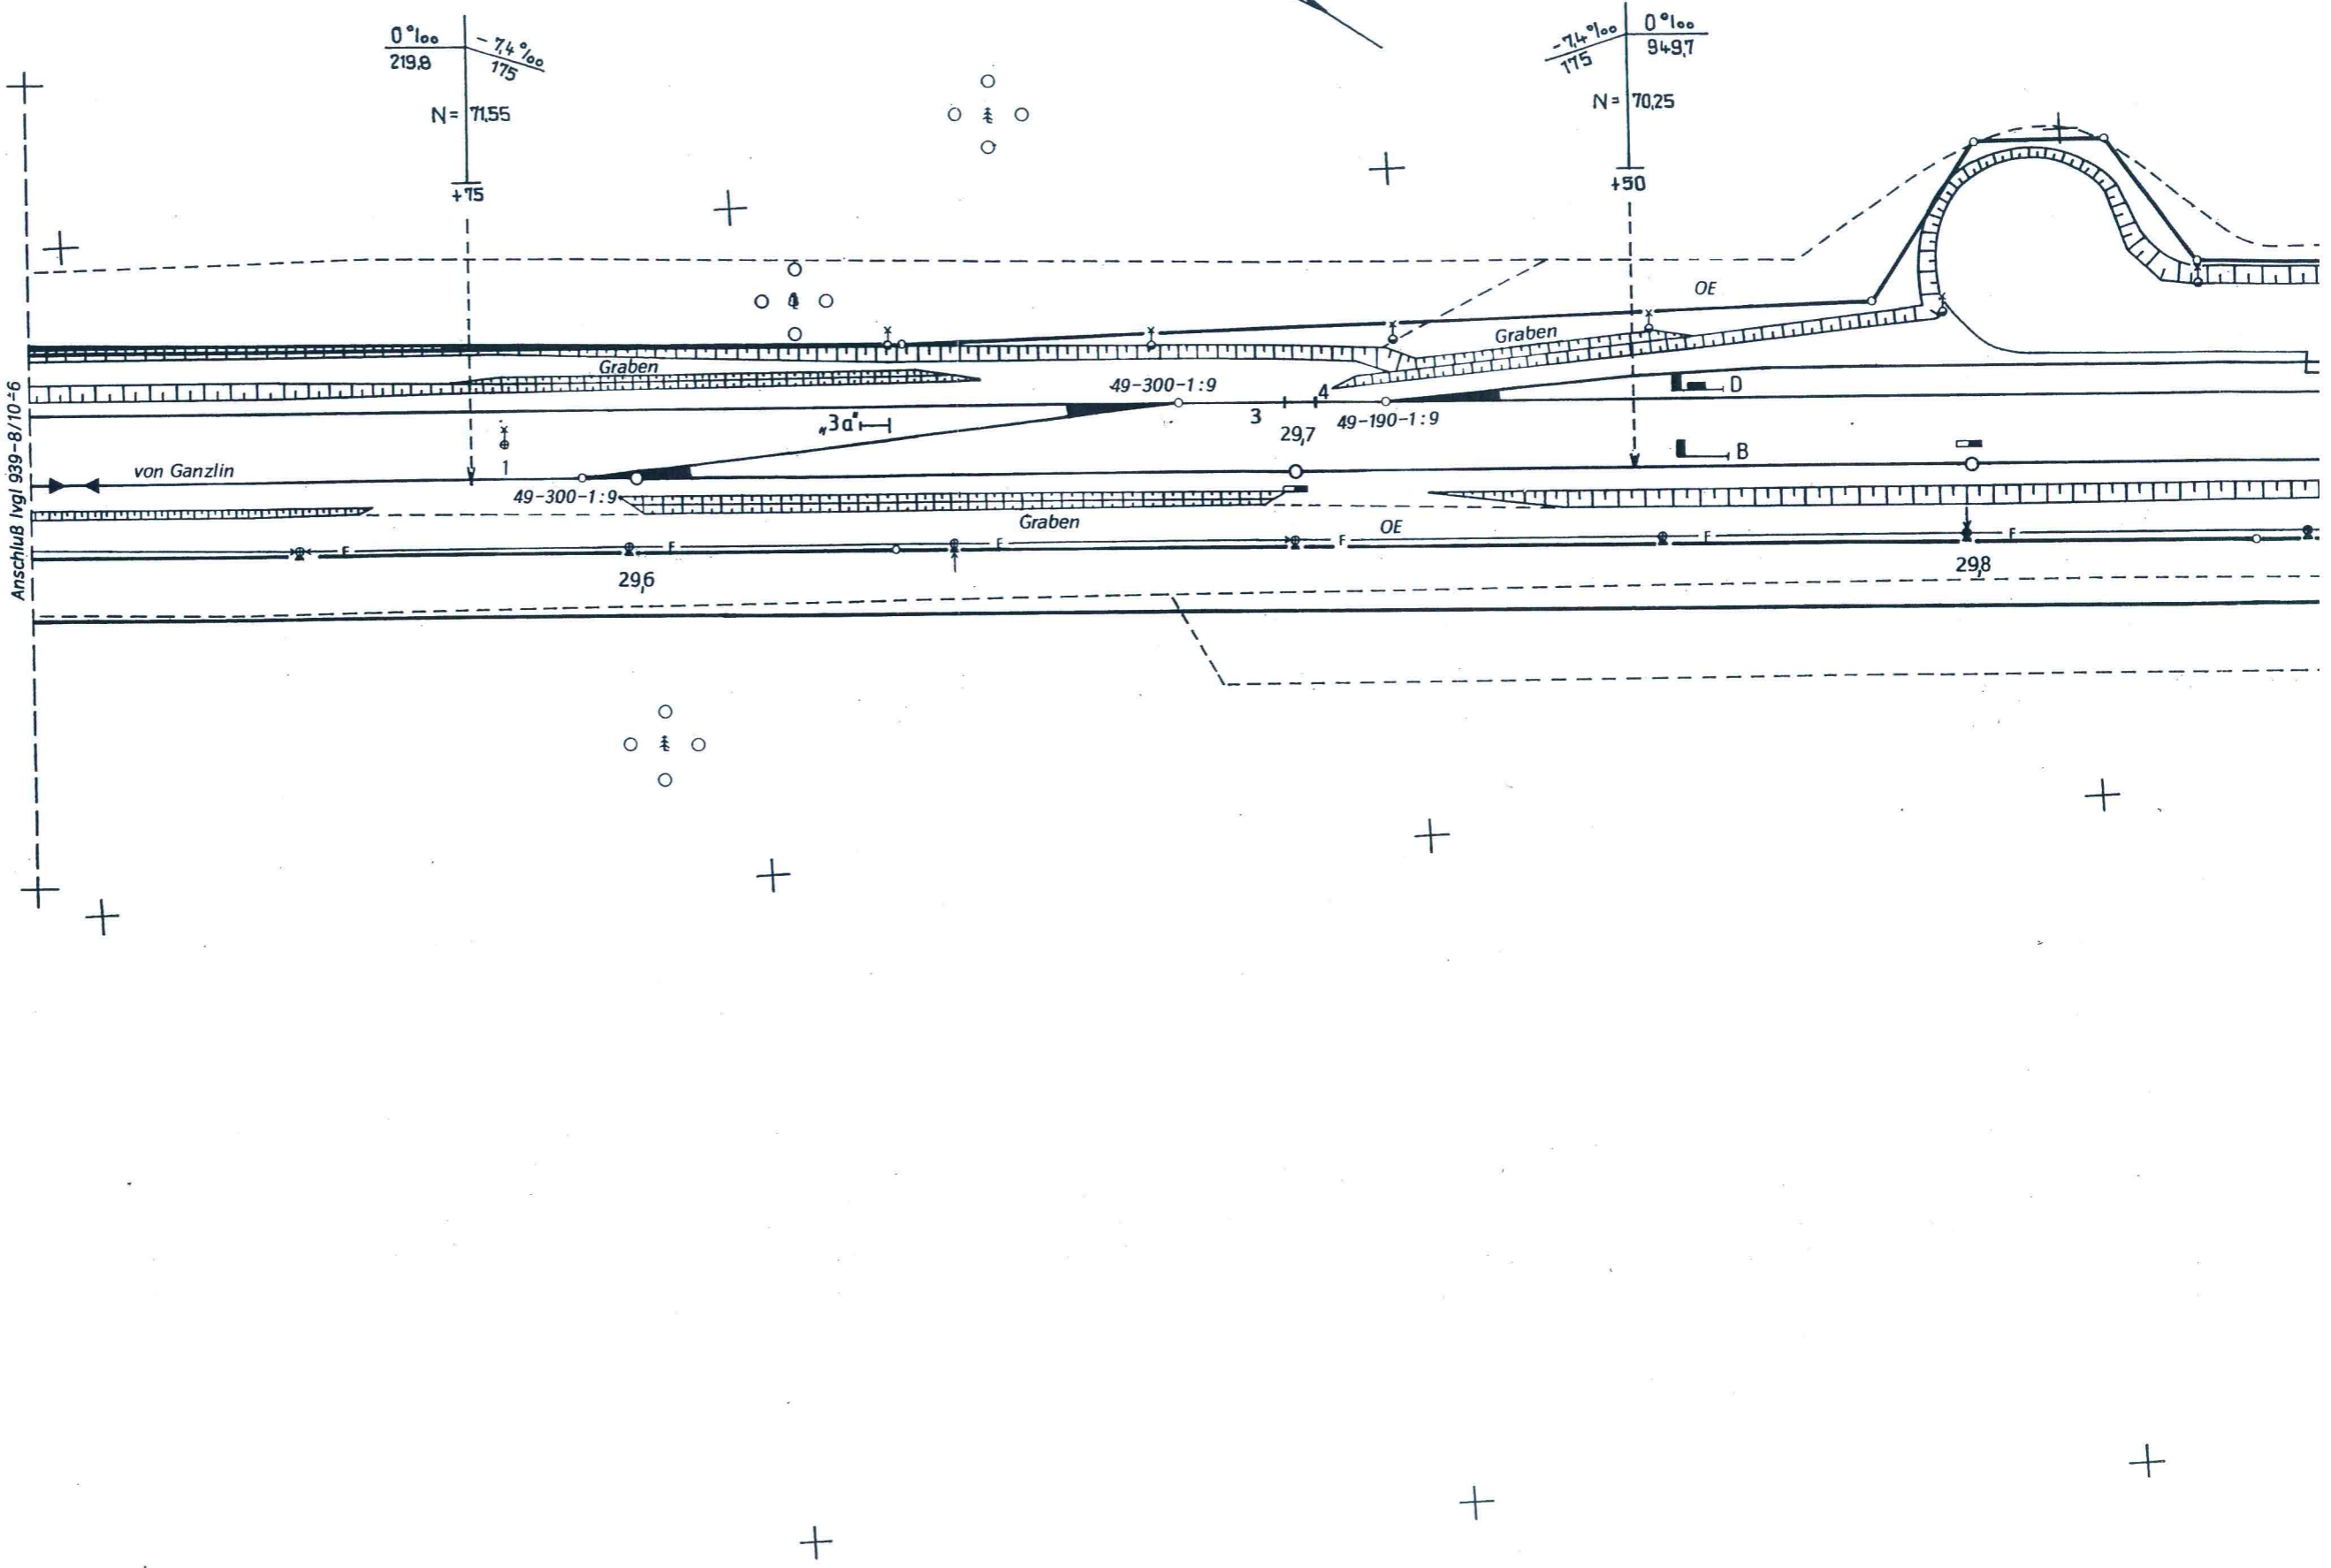

Glave

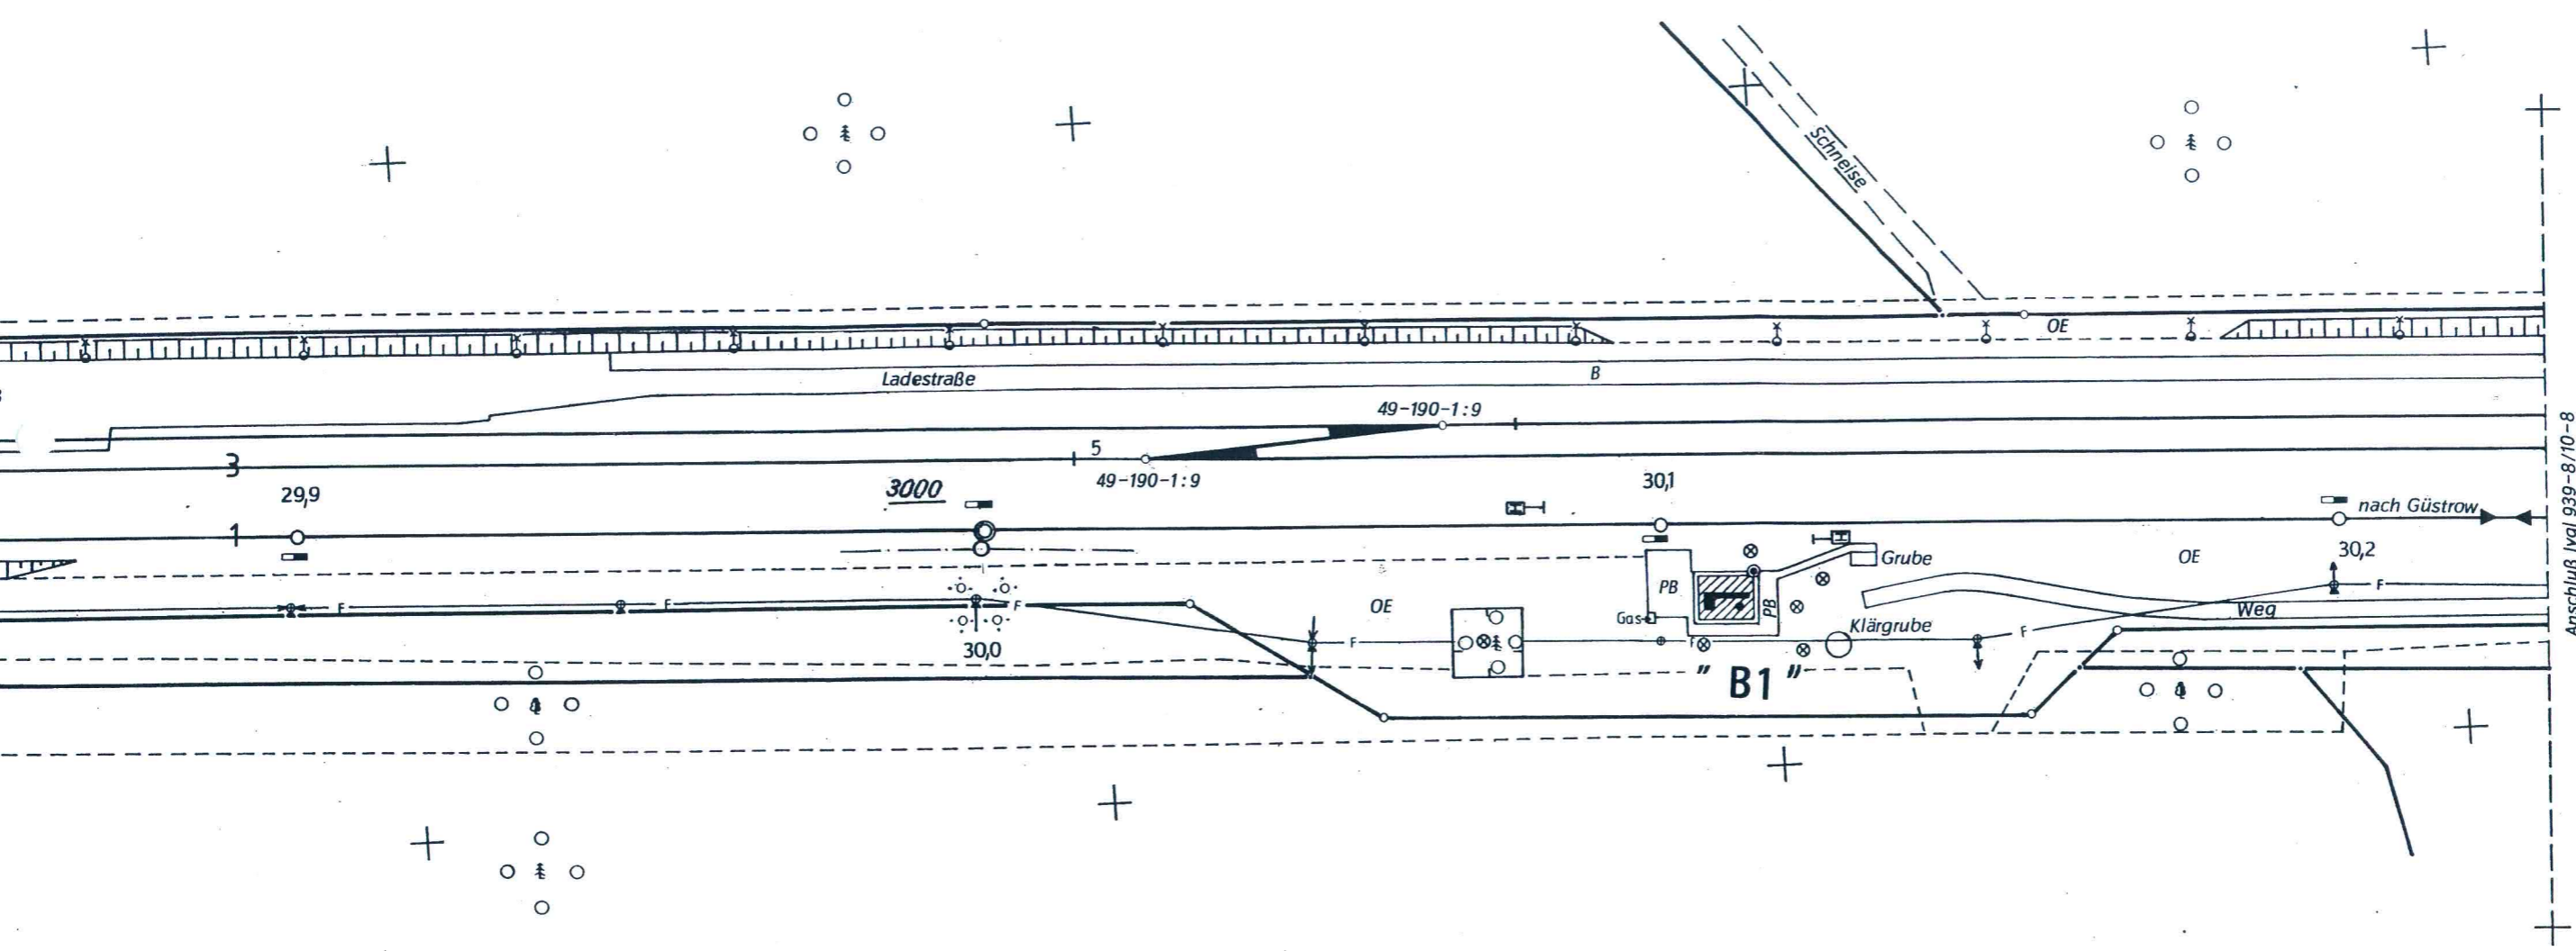

	Datum	Name
gemessen	Aug. 88	Klockmeier
gezeichnet	Okt. 88	Bertel, VF
geprüft	Okt. 88	M. K. L. L.

Grundlagen EEB
 Grundeigentumspläne (lvgb) von
 Vermarktungsübersichten (lvgu) von 1976

Hergestellt im Jahre 1988 durch den
 VEB Geodäsie und Kartographie Schw
 Prod.-Bereich Ing.-Vermessung Schw

Änderungen		
Datum	Name	Betreff
Feb. 90	Bern	PP

	Datum	Name
gemessen		
gezeichnet		
bearbeitet		
geprüft		


Entwurfs- u. Vermessungsbetrieb
 Betriebsteil Schwerin
 Brigade Vermessung 02
 Schwerin, den 8.3.1990. Otto

Deutsche
 Reichsbahn

Maßstab
 1:1000
 Strecke:
 Ganzlin - Güstrow
 Bf. Glave
 Km 29,5+10 - 30,2+30

Ivgl
 939-8/10-7
 Höhen im System
 der Normalhöher


Gemarkung Glave

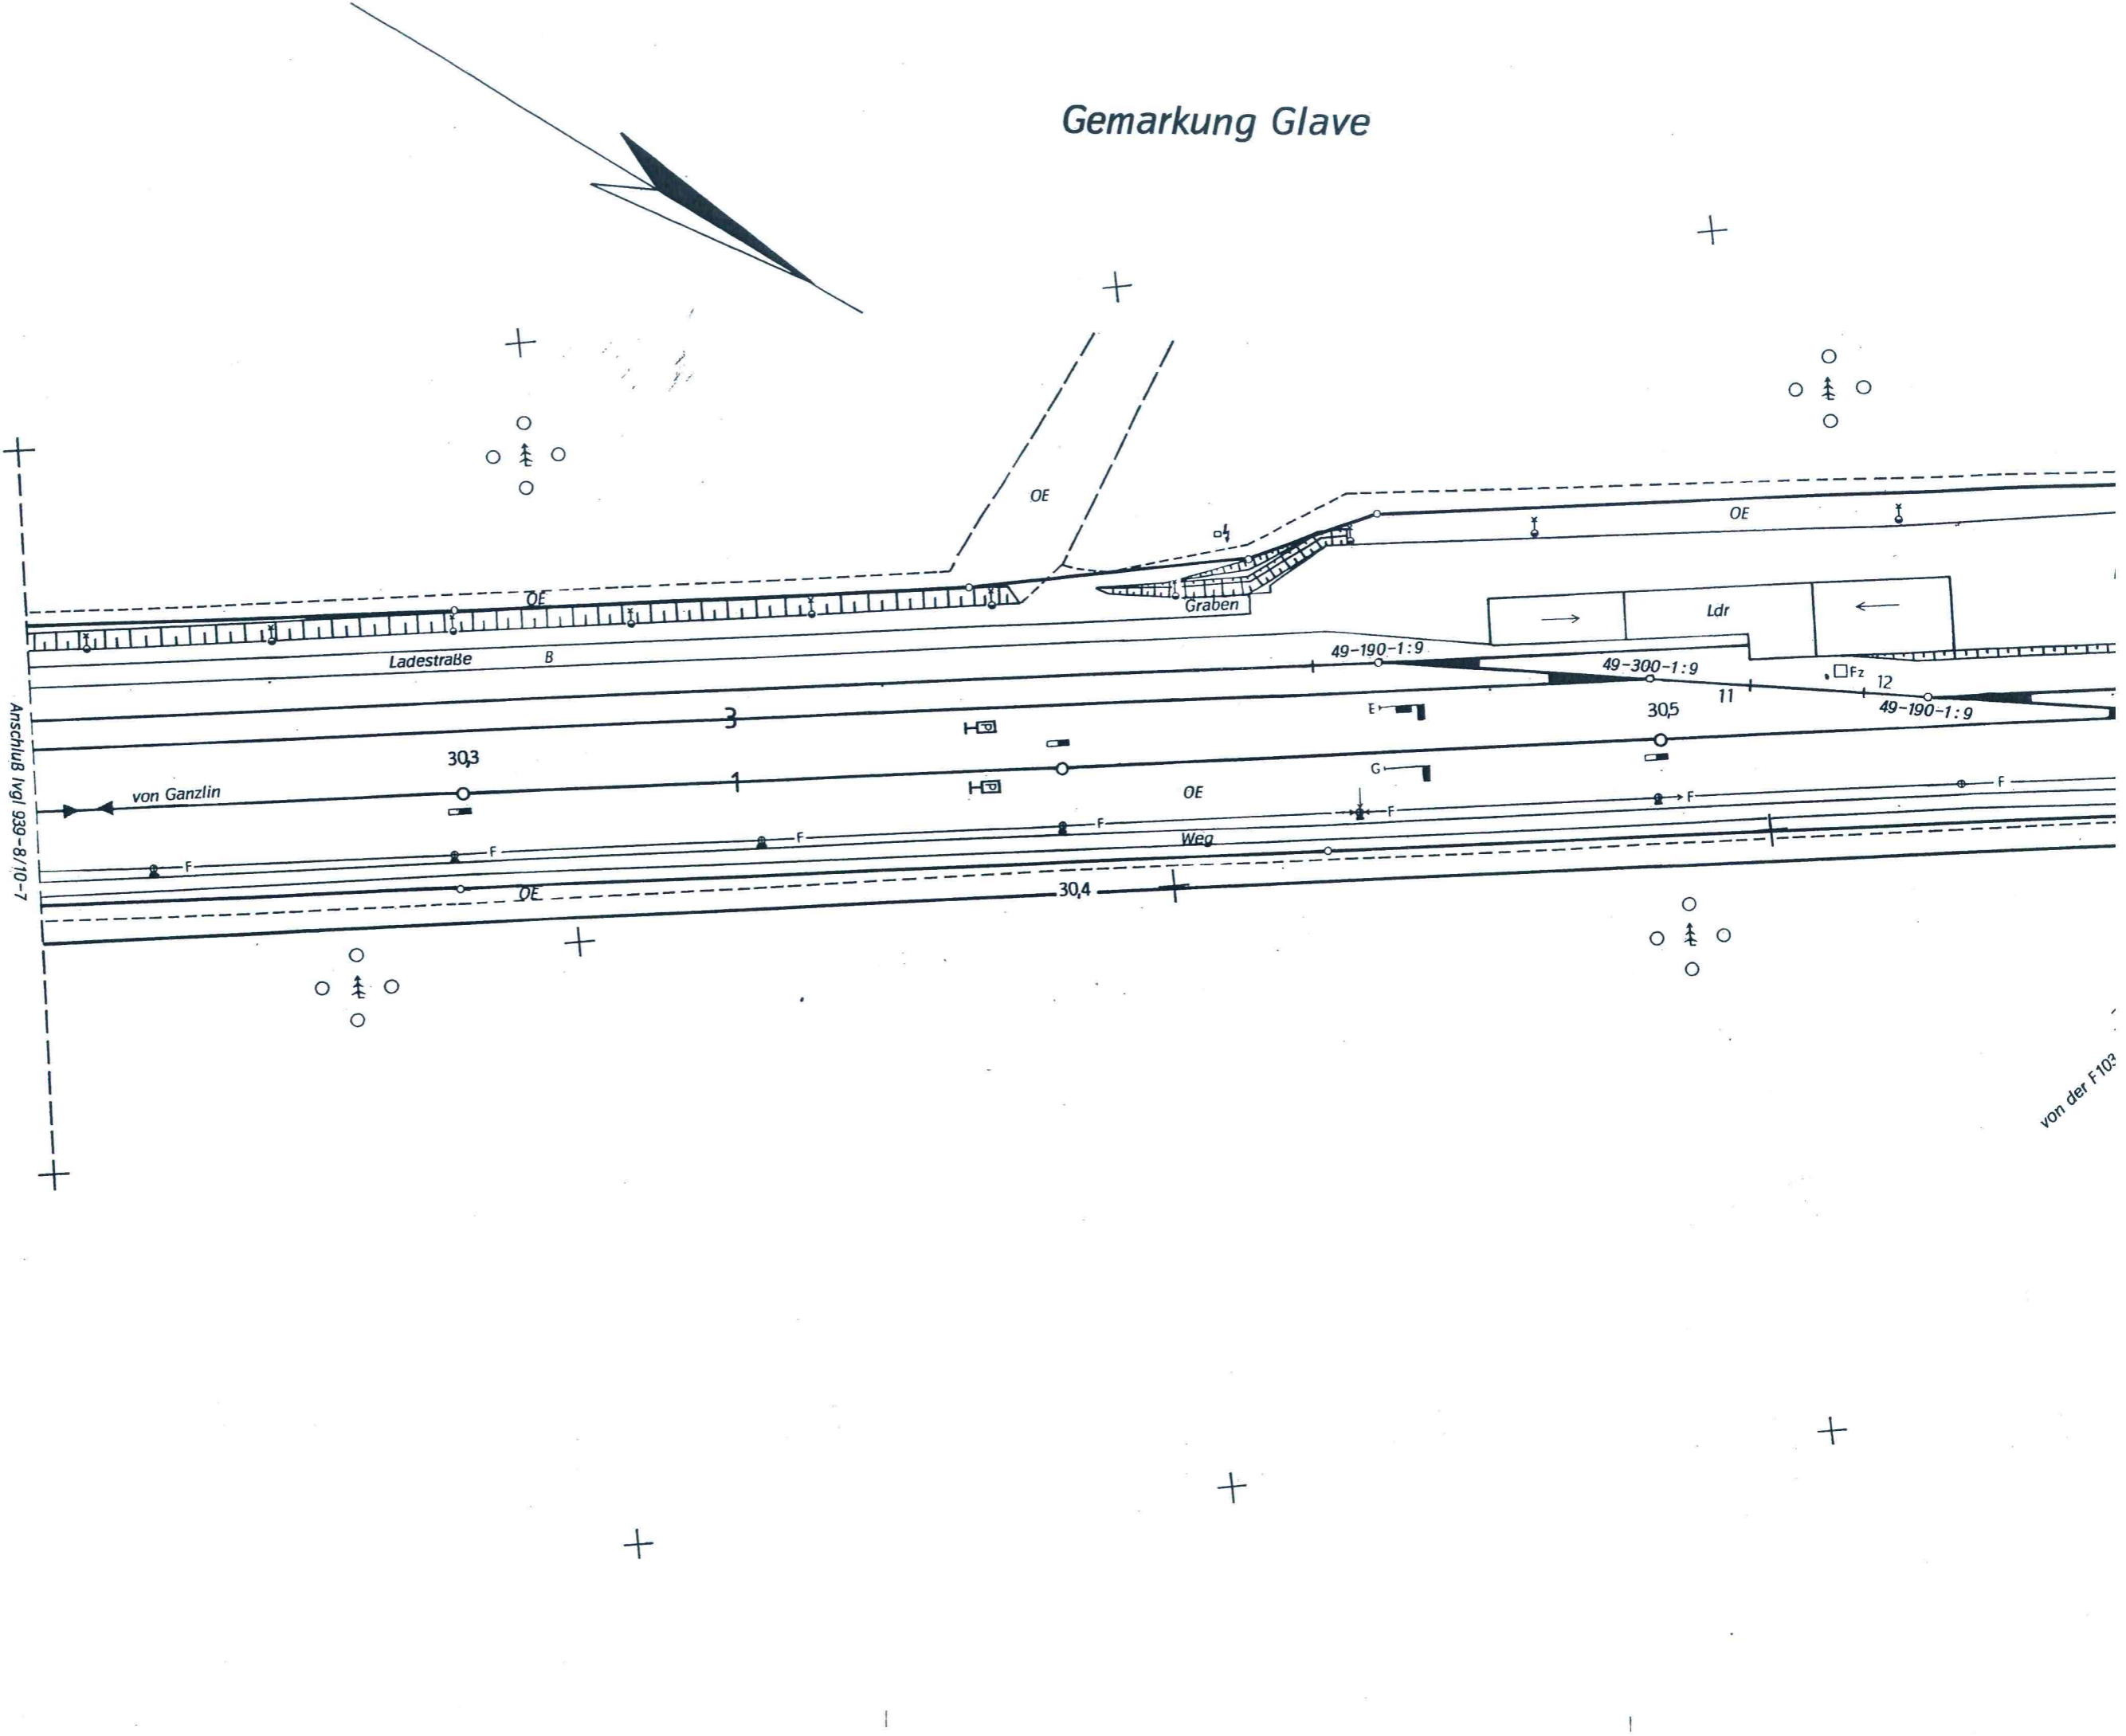

Anschluss Ingl 939-8/10-7

von der F 102

Gemarkung Bossow

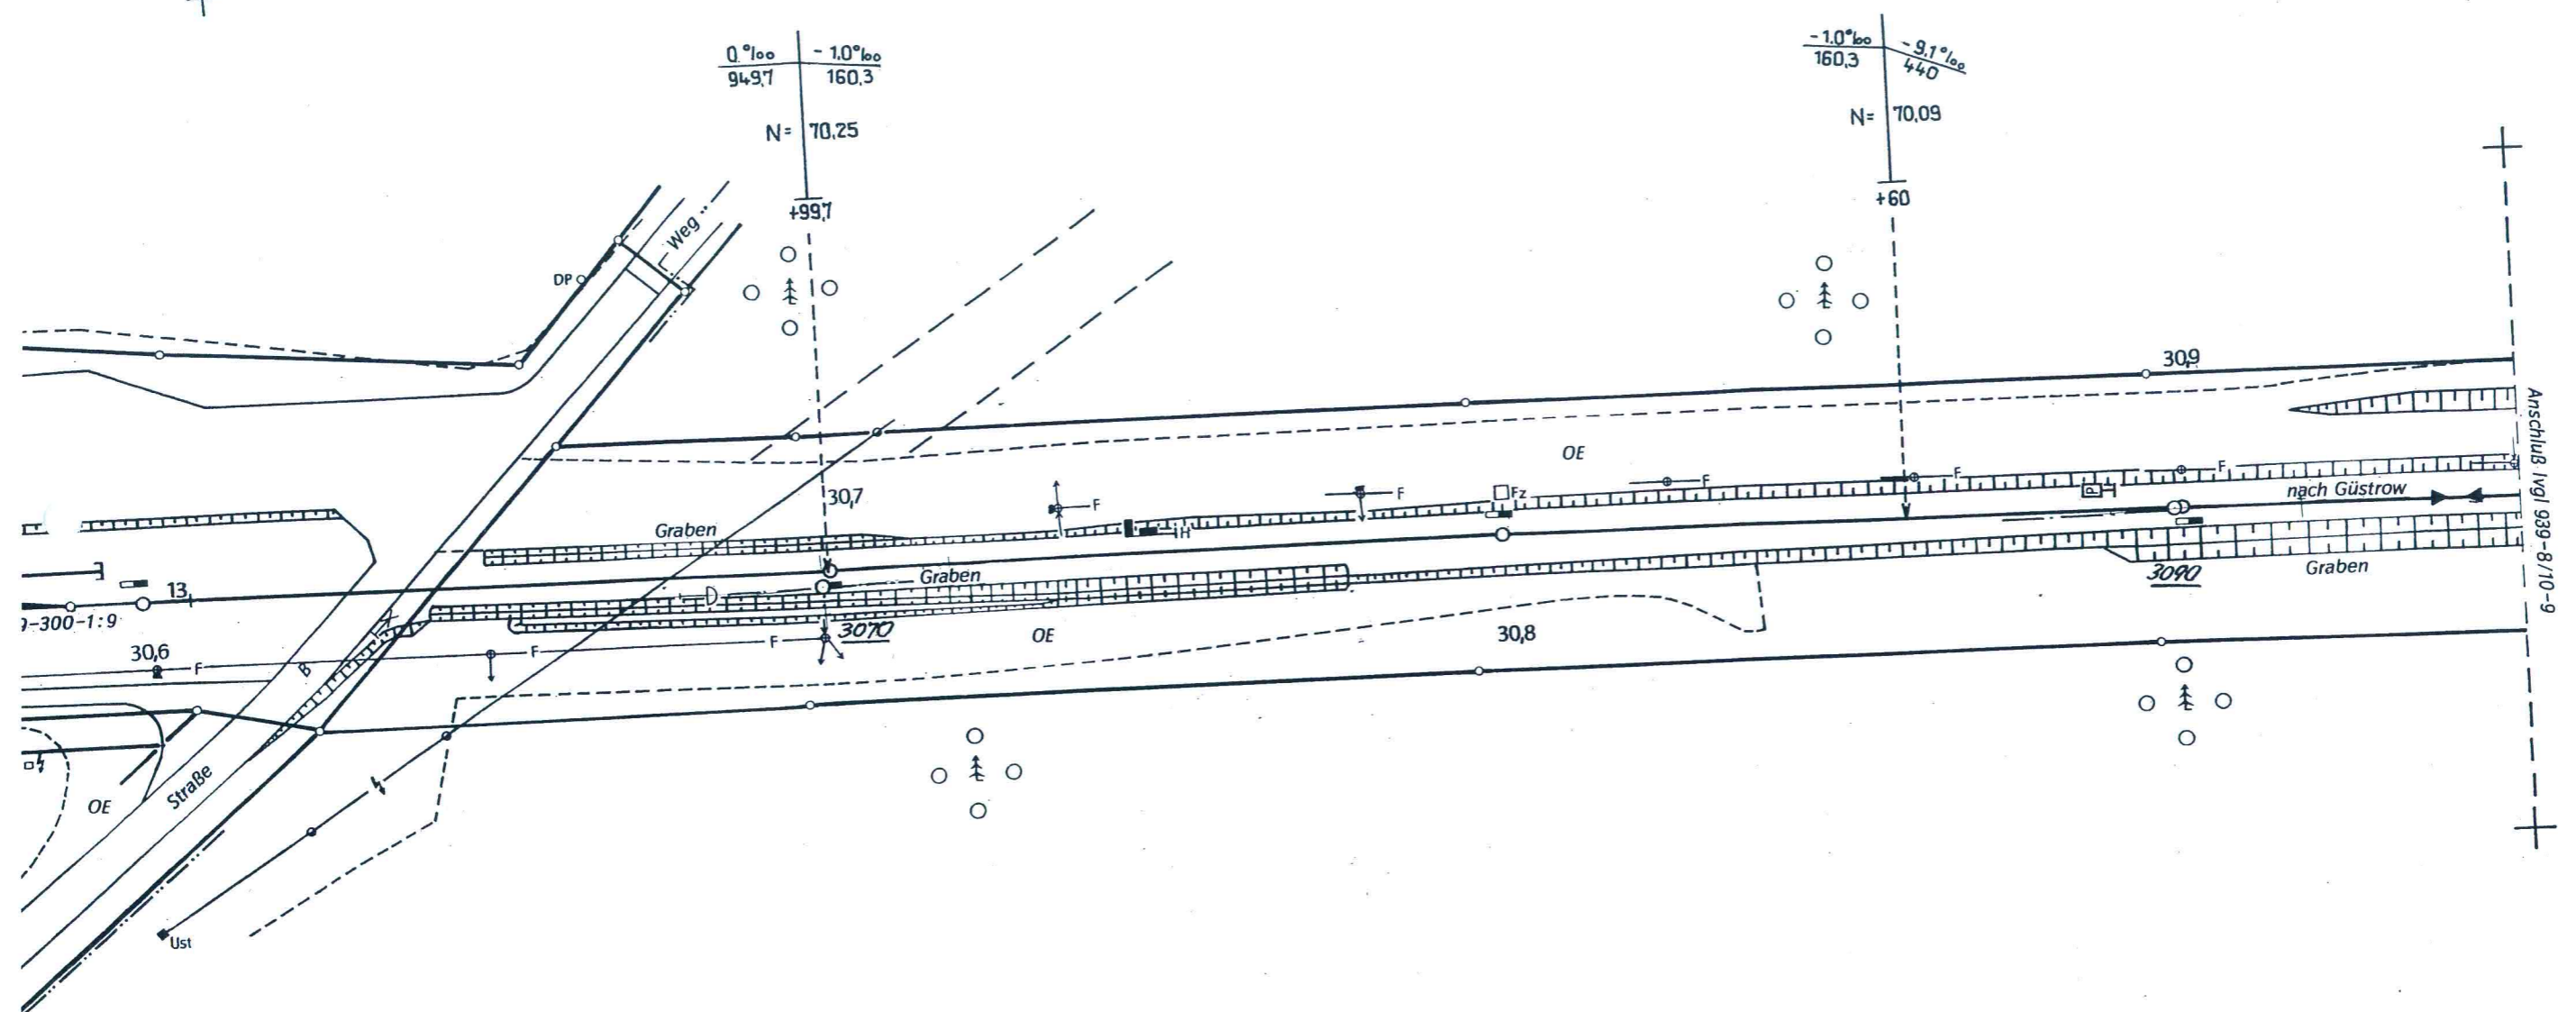

gemessen	Aug. 88	Name	Klockmeier
gezeichnet	Okt. 88		Müller
geprüft	Okt. 88		M. K. L. L.

Grundlagen EEB
 Grundeigentumspläne (lvgb) von
 Vermarktungsübersichten (lvgu) von 1976

Hergestellt im Jahre 1988 durch den
 VEB Geodäsie und Kartographie Schwerin
 Prod.-Bereich Ing.-Vermessung Schwerin

Anderungen			Datum	Name	Entwurfs- u. Vermessungsbetrieb Betriebsteil Schwerin Brigade Vermessung 02 Schwerin, den 8.3.1990. <i>Orro</i>	Deutsche Reichsbahn
Datum	Name	Betreff	gemessen			
Feb. 90.	<i>Born</i>	<i>PP</i>	gezeichnet			
			bearbeitet			
			geprüft			
			Maßstab	Strecke : Ganzlin - Güstrow Bf. Glave Km 30,2+30 - 30,9+50		lvgl 939-8/10-81
			1:1000			
						Höhen im System der Normalhohen

