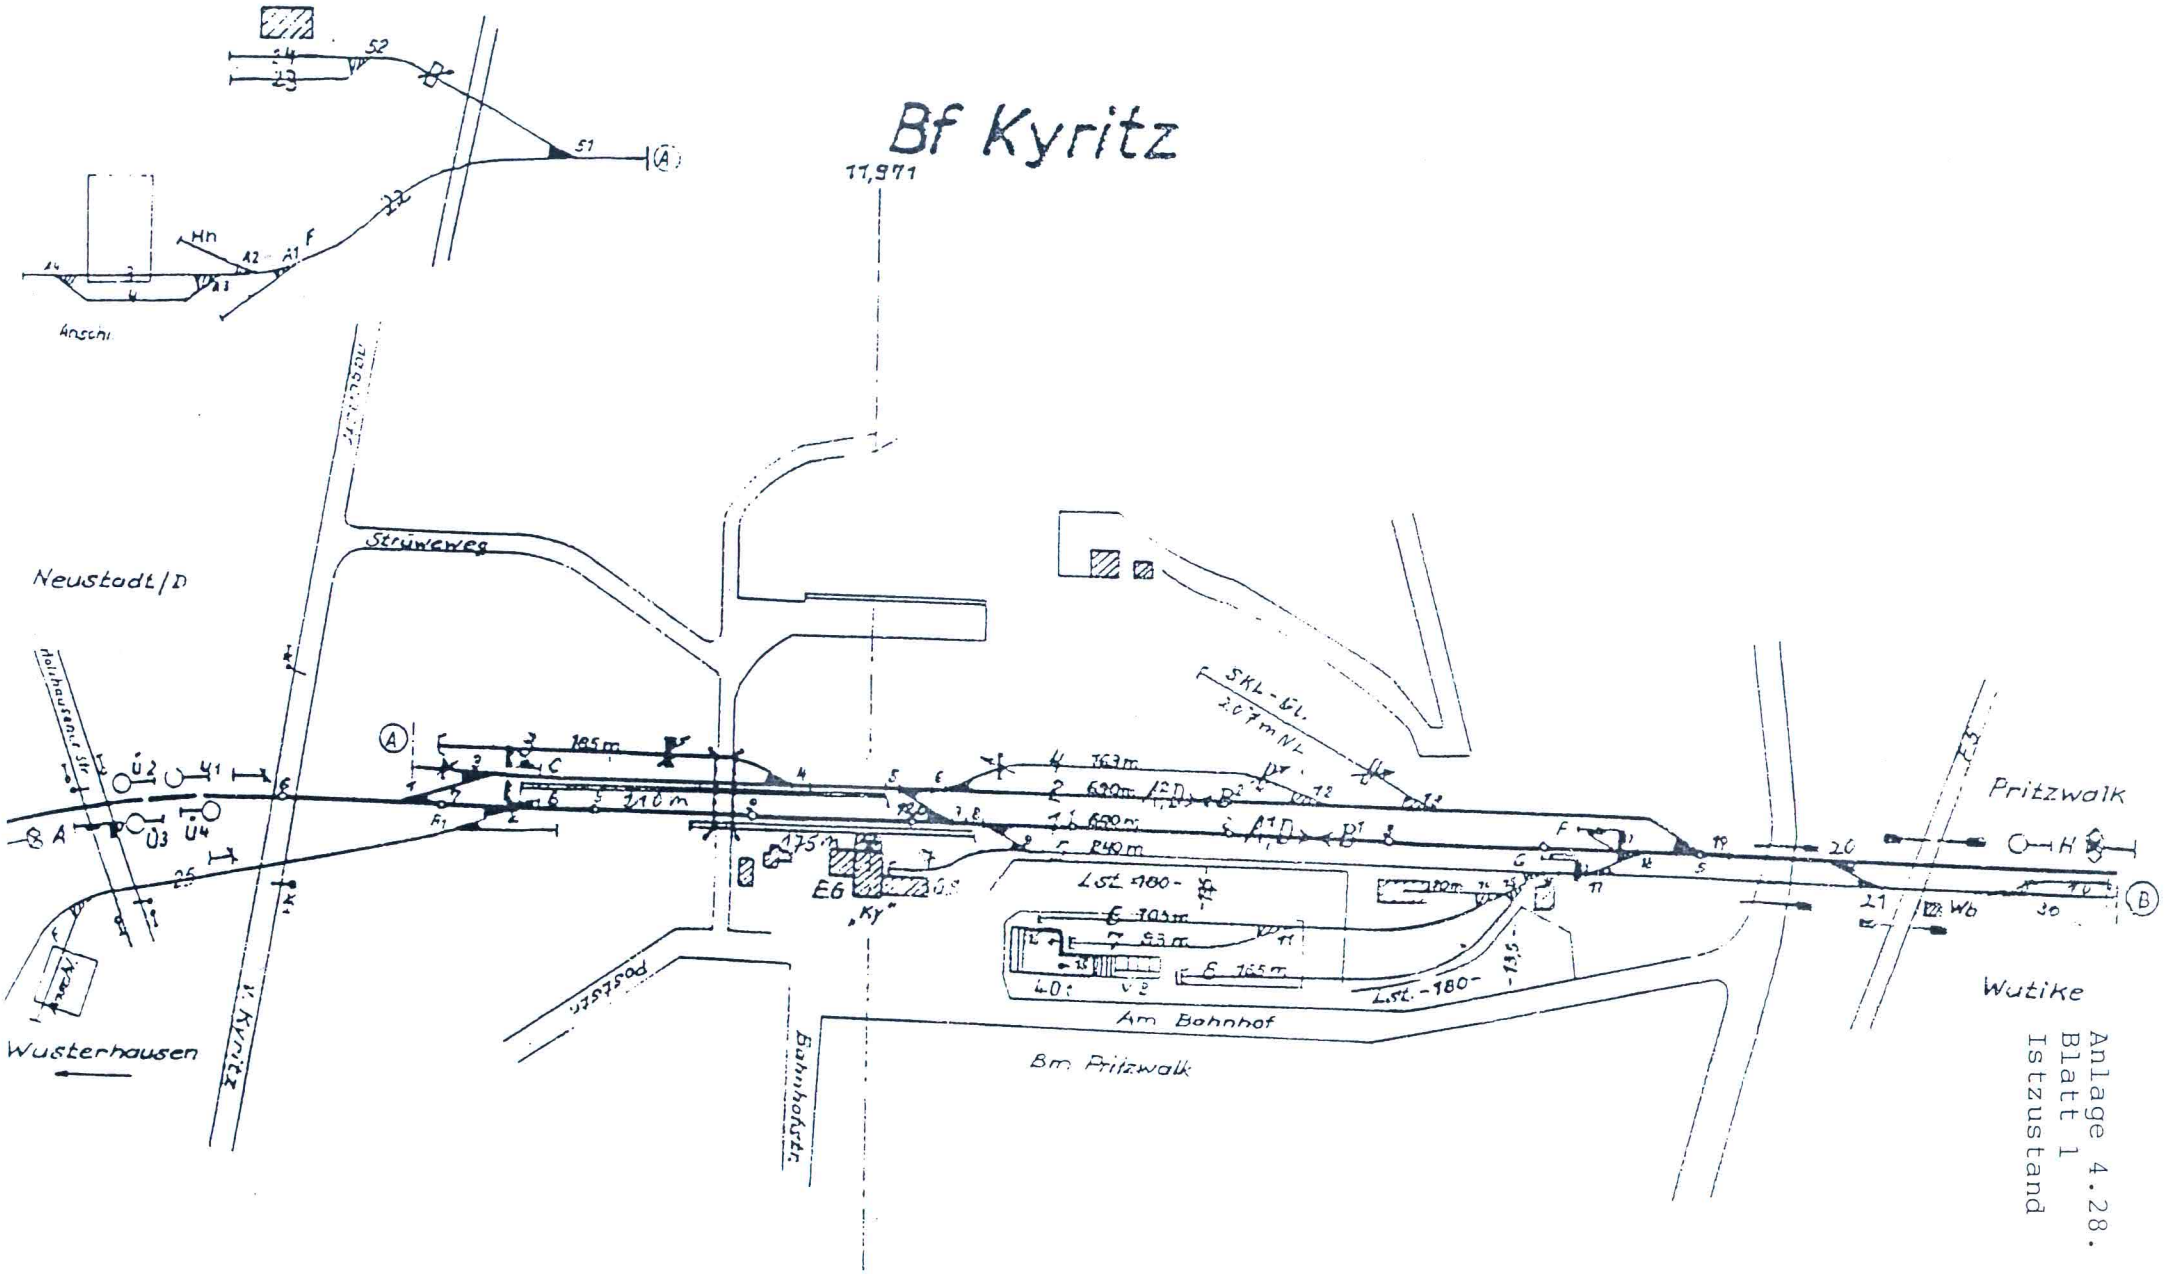

Anlage 4.28.
Blatt 1
Istzustand