


Schematischer Lageplan von Neuruppin

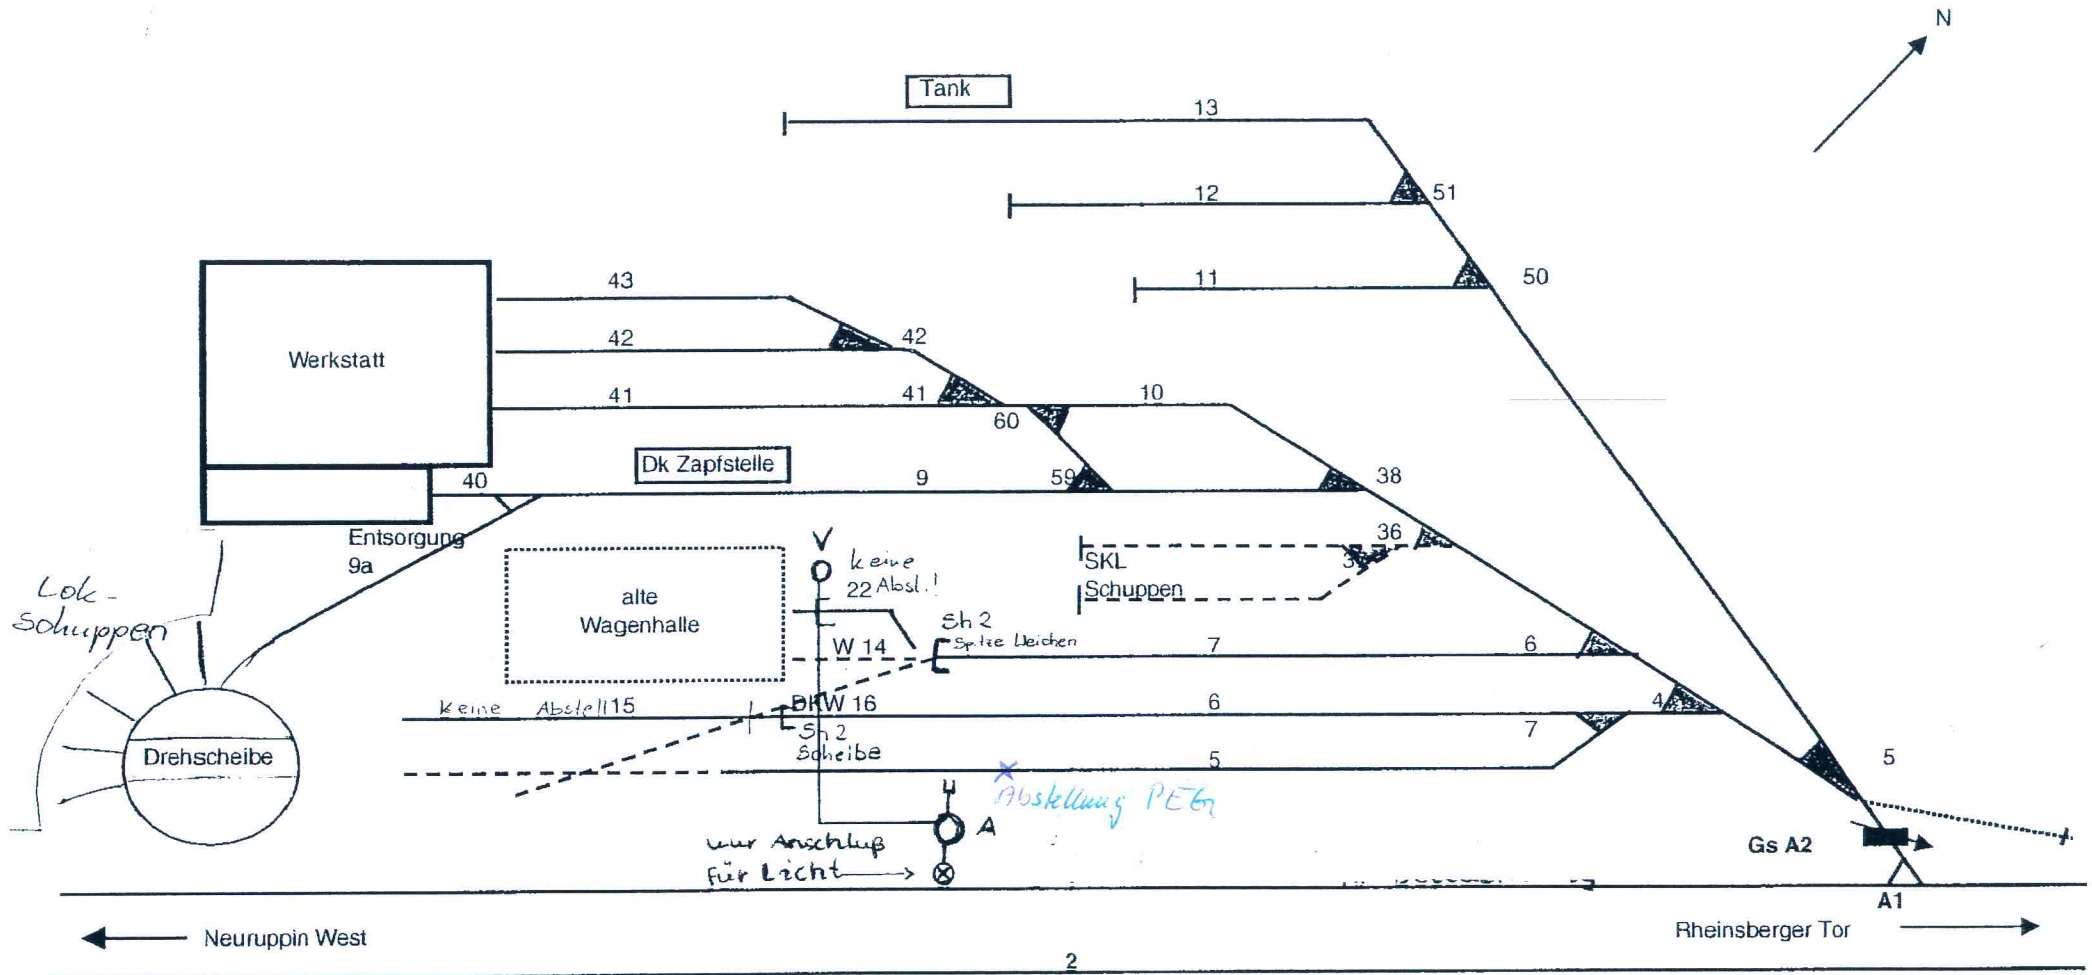

Legende: Die Gleise und Weichen bzw. Weichenverbindungen von BD Regio sind aus der Bedienungsanweisung Pkt. 1.2 zu entnehmen.

Von DB Netz sind die Gleise 5, 6 und 7 angemietet.