Bf Plau

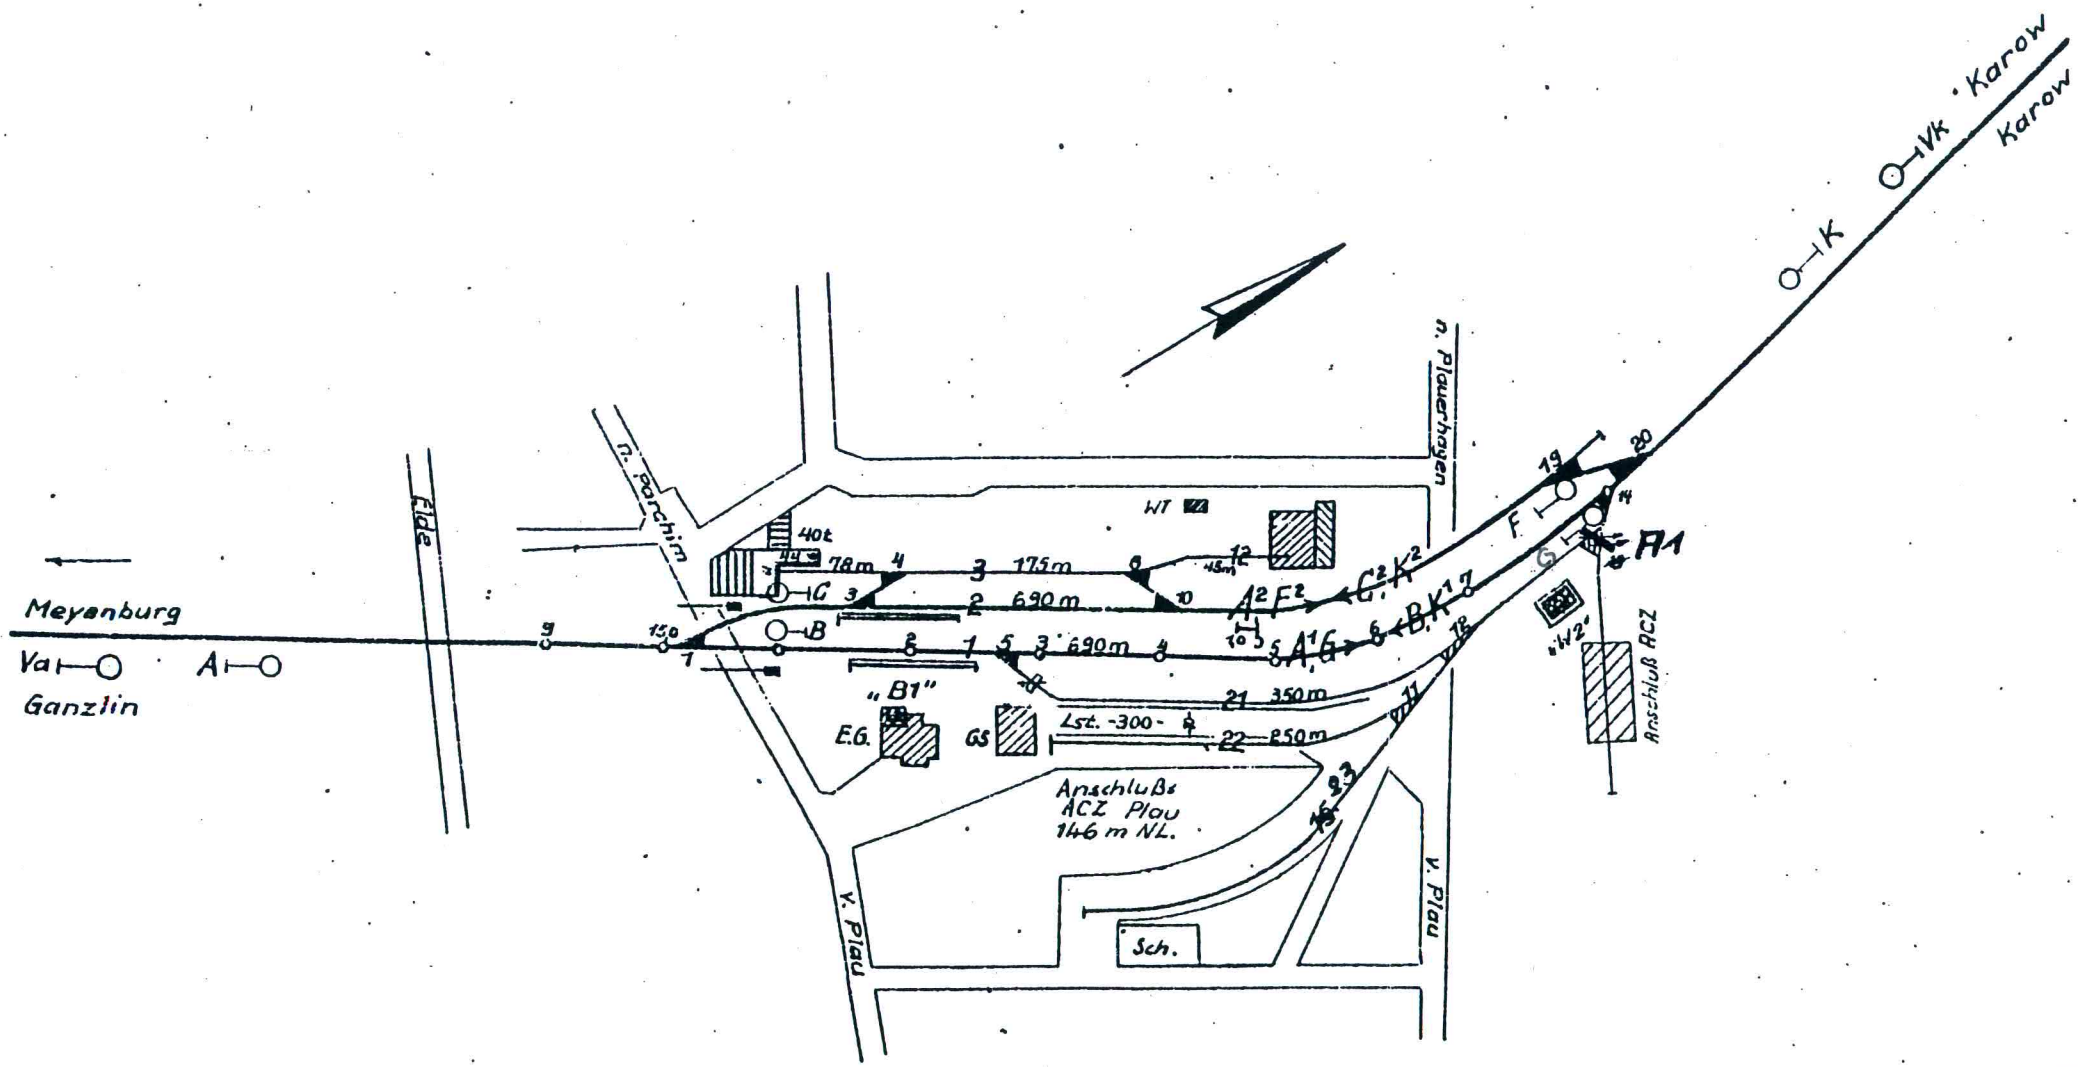
Meyenburg
Va
A
Ganzlin
Elde
n. Barchim
n. Plauerhagen
WT
40t
44
78m
175m
690m
690m
350m
250m
Lst. -300-
"B1"
E.G.
GS
B
C
A1
A2
B1
C1
C2
F
F1
G
"W2"
Anschluß ACZ
Anschluß ACZ Plau 146 m NL.
Sch.
v. Plau
v. Plau
K
VK
Karow
Karow