


# Bf Kyritz

11,971

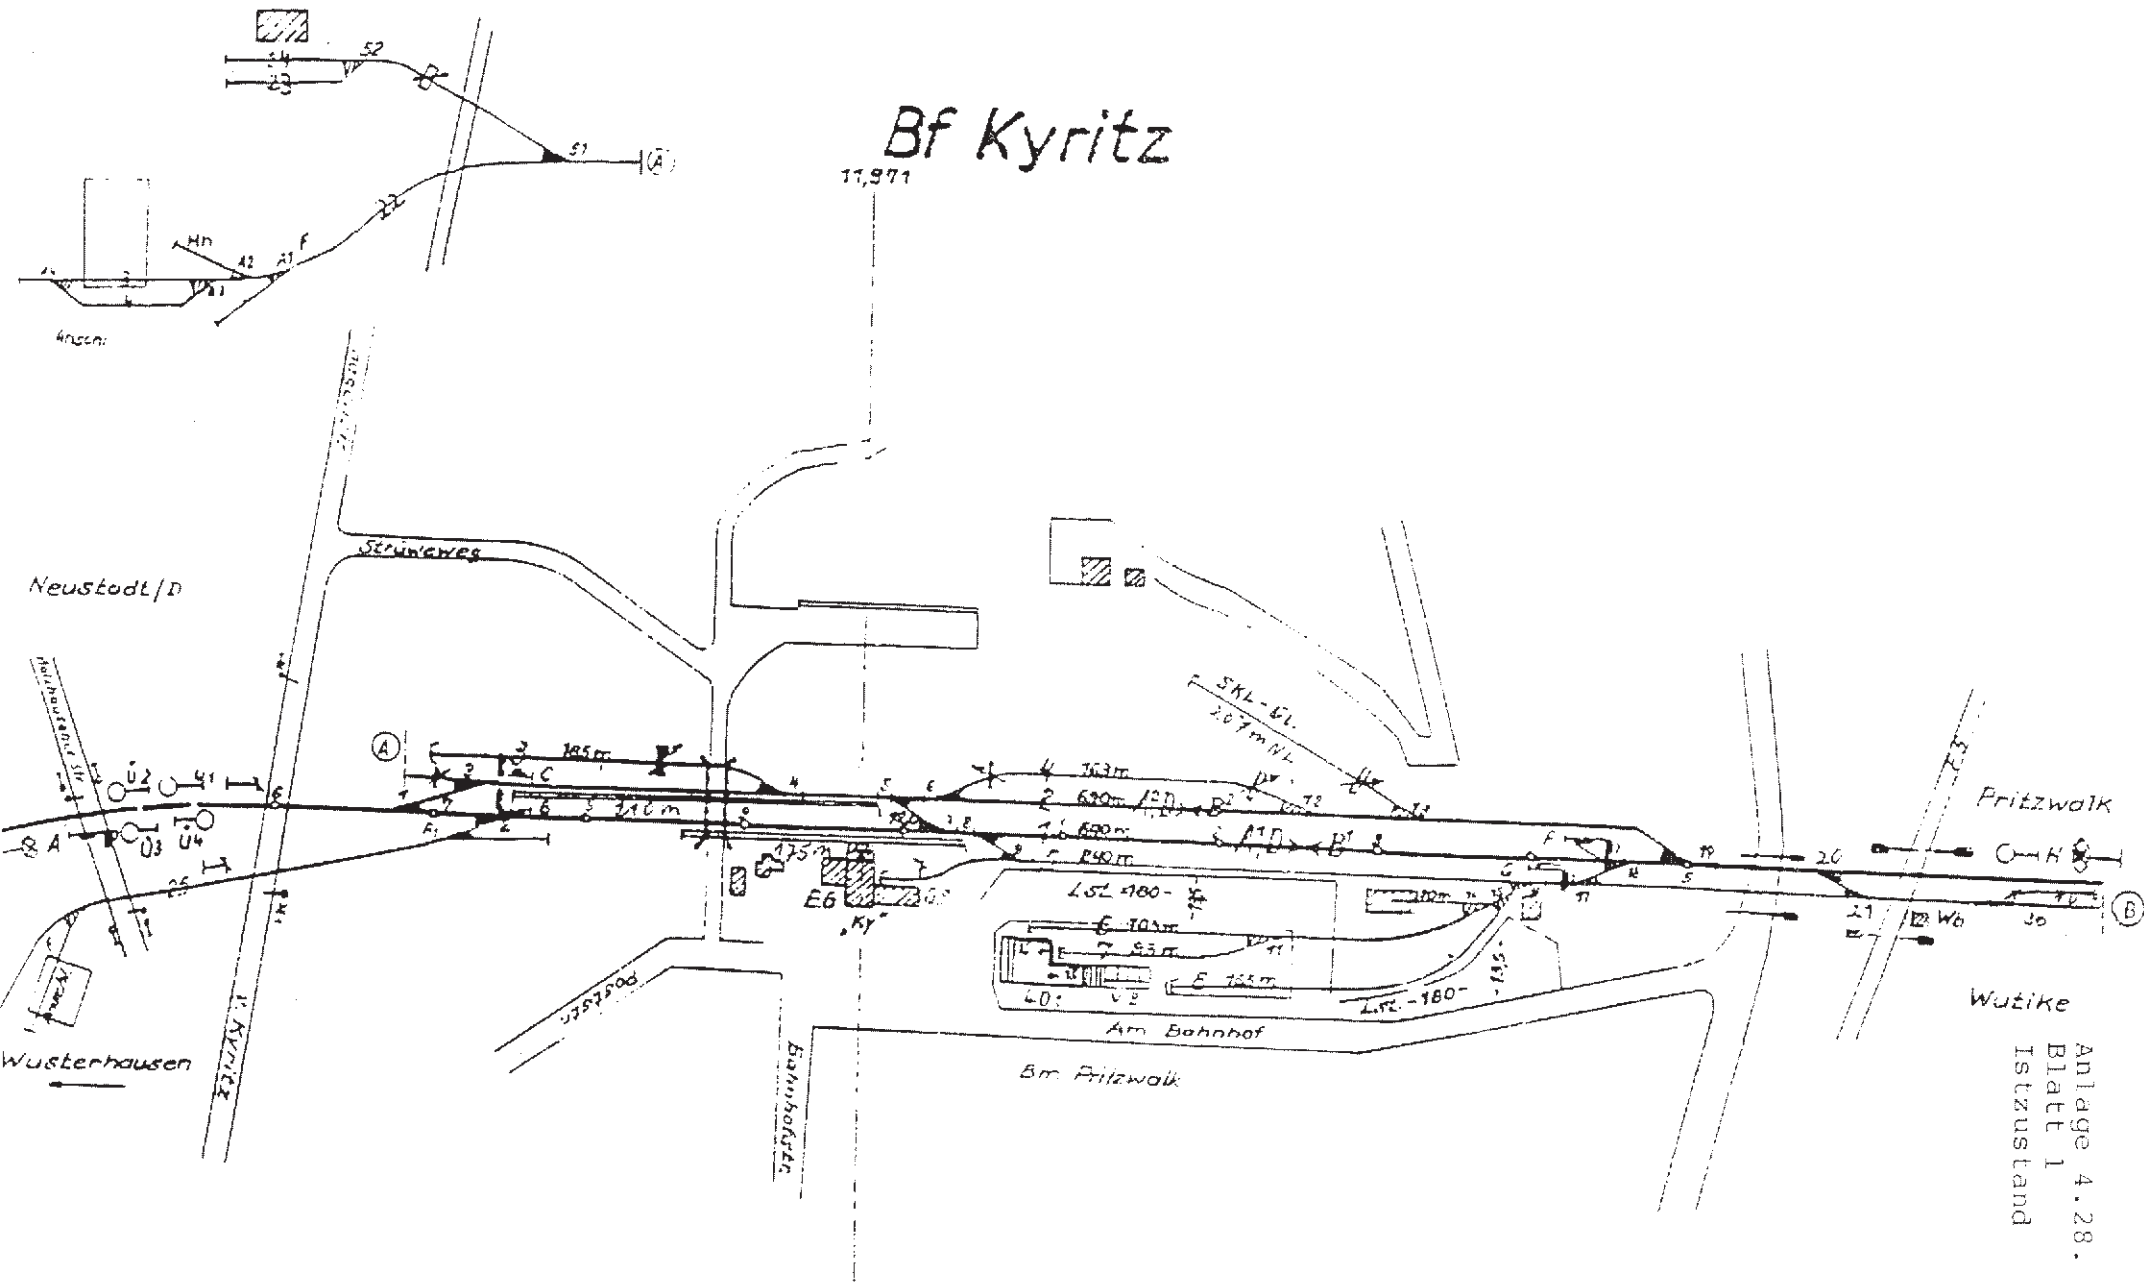

Wutzke  
Anlage 4.28.  
Blatt 1  
Istzustand