


Bf Malchow

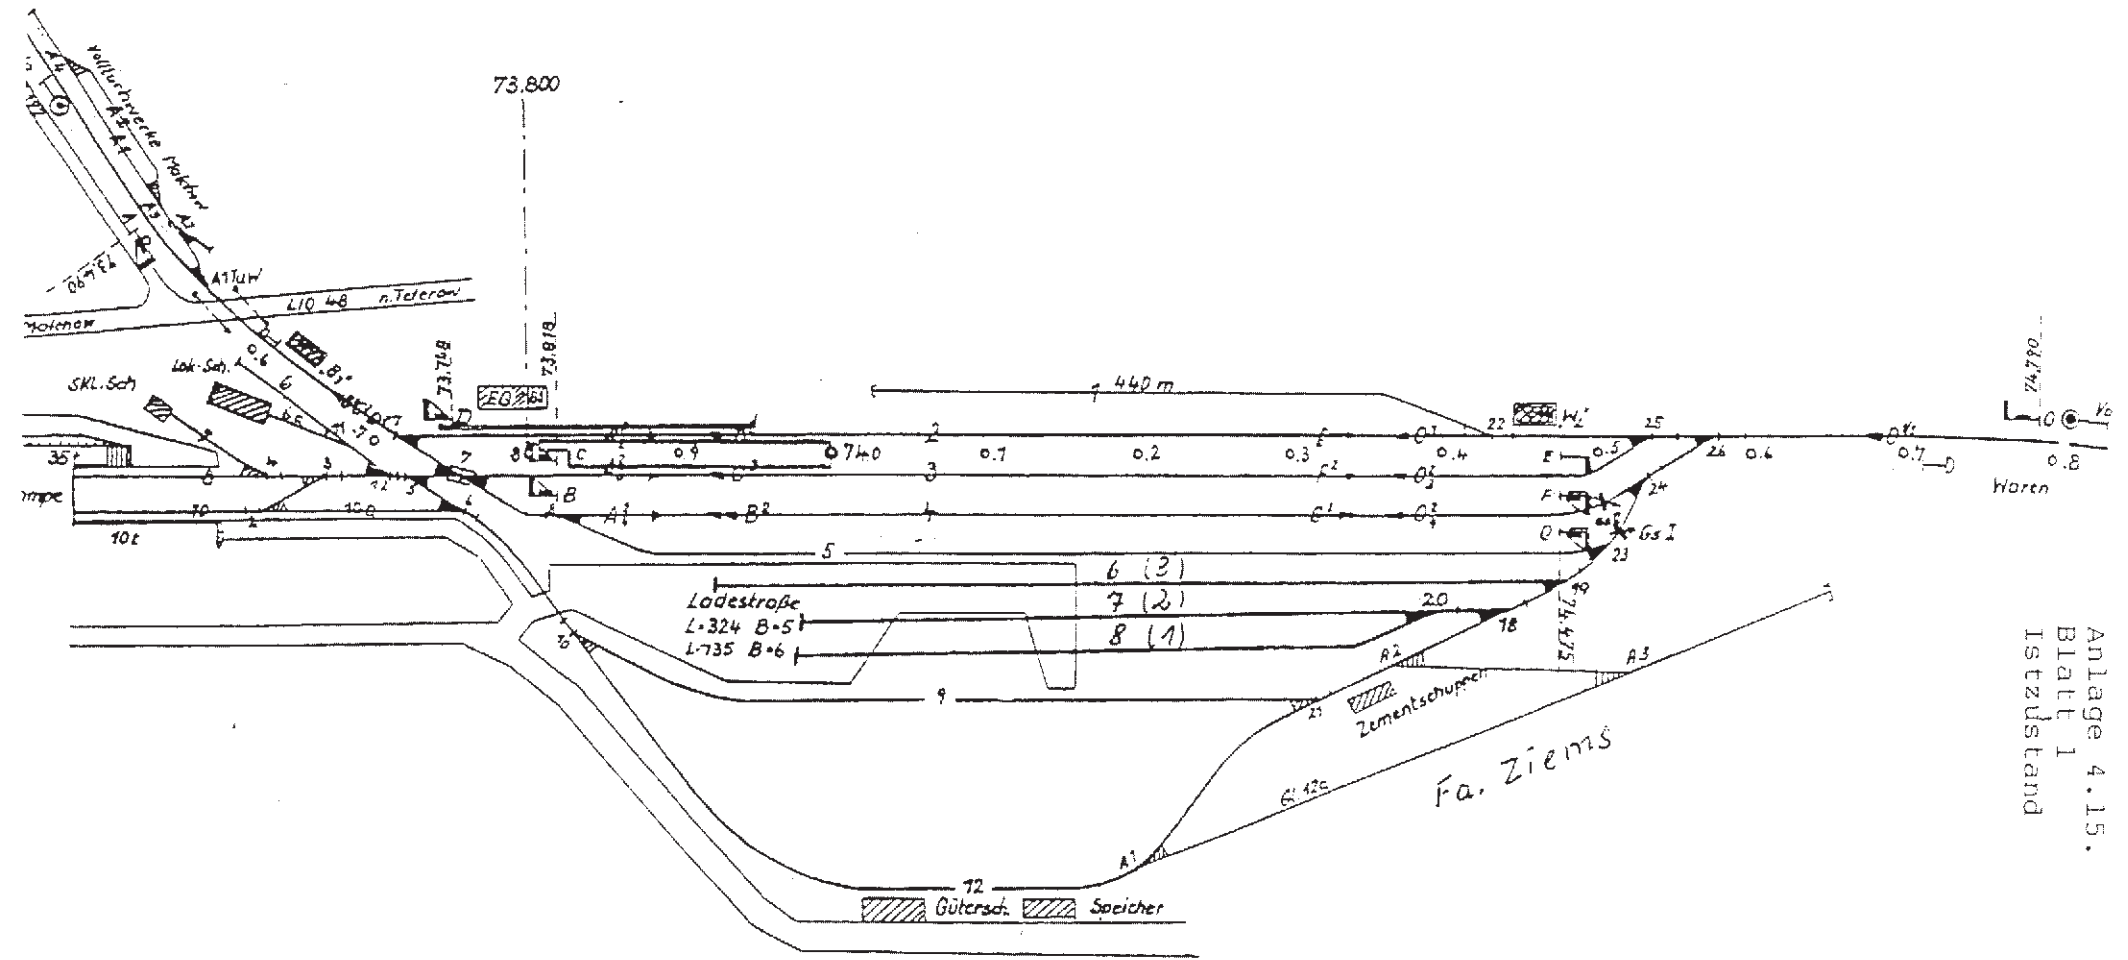

Anlage 4.15.
Blatt I
Istzustand